

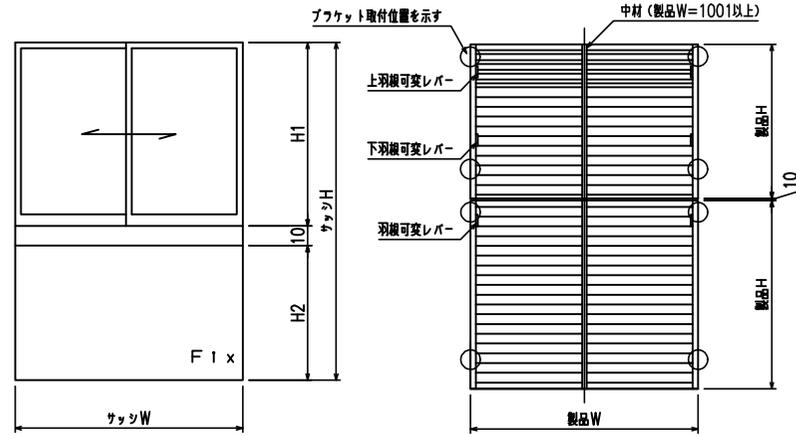
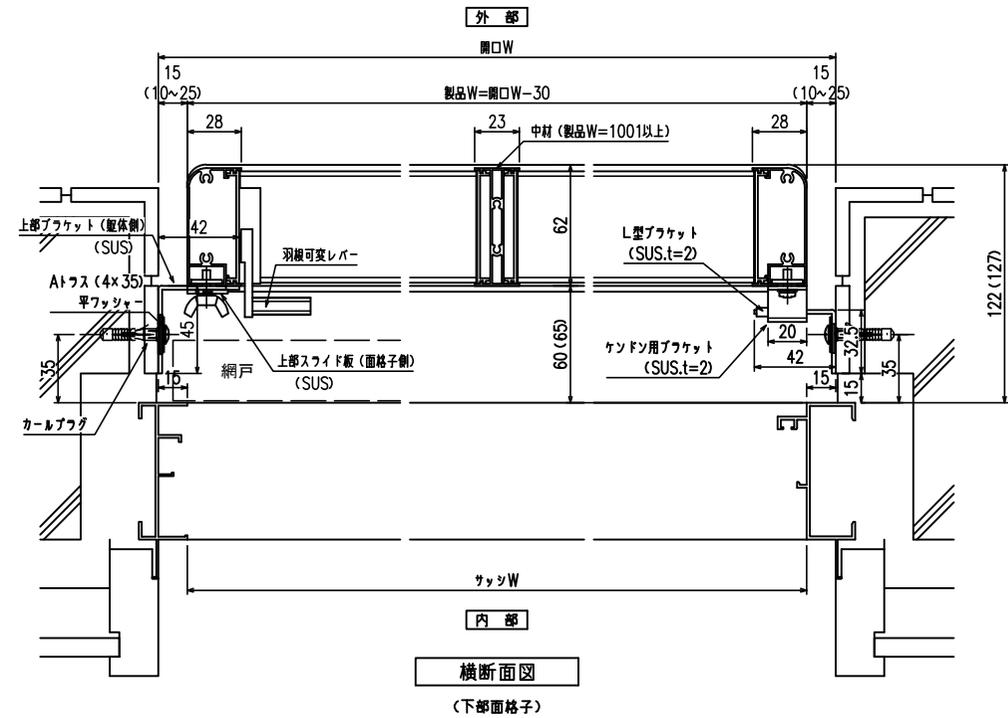


『あかりちゃん(スタンダード)』  
 スライドブラケット(RC納まり)引違い・Fix段窓

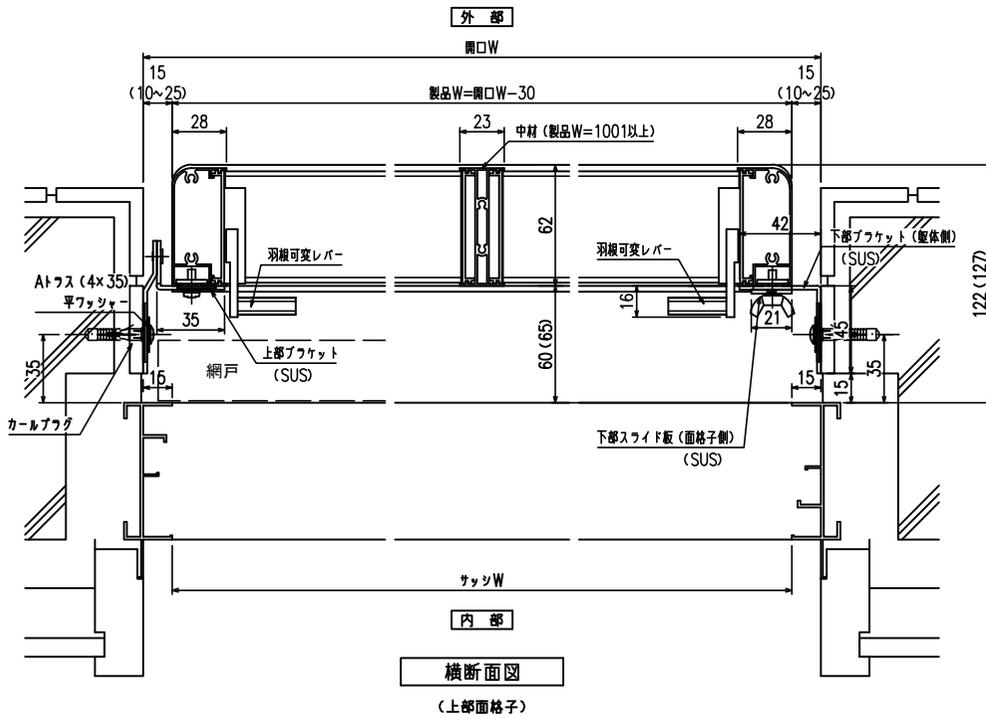


外観姿図

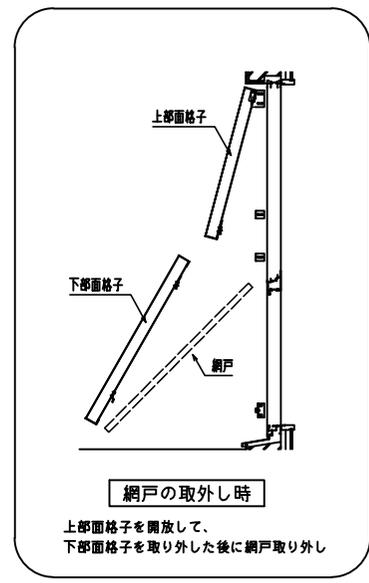


特記	工事名	御設計御施行	工事	図面名称	上下独立羽根可変面格子 『あかりちゃん(スタンダード)』 スライドブラケット(RC納まり)引違い・Fix段窓	お客様受領印	担当	作図	No	縮尺	1/3	図番	AK09
									作成日	年 月 日	株式会社 丸忠		

『あかりちゃん(スタンダード)』  
 スライドブラケット(RC納まり)引違い・Fix段窓

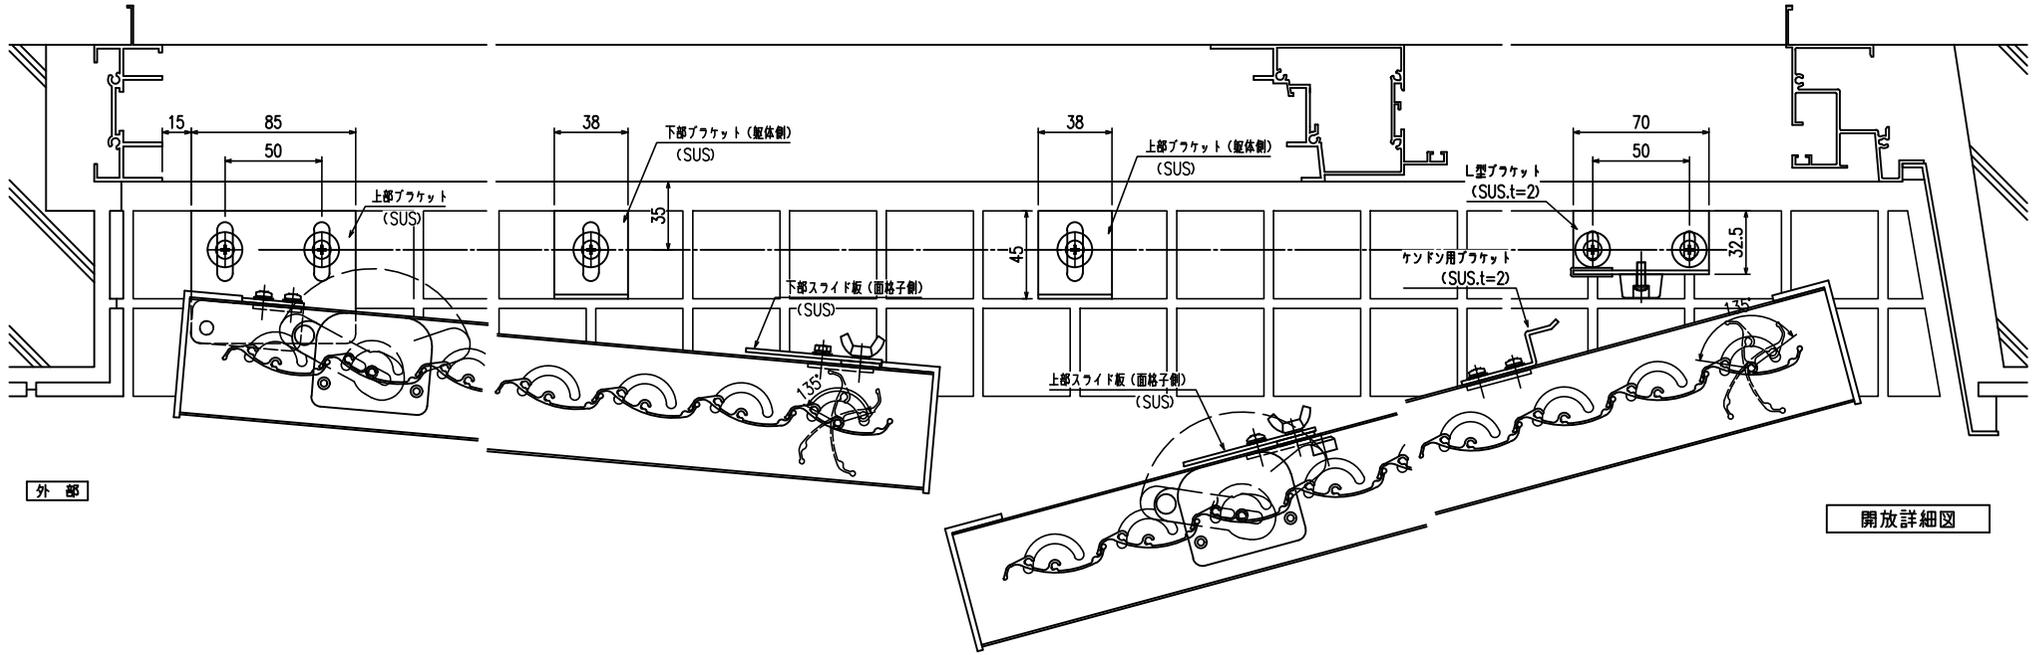

外部

開放詳細図

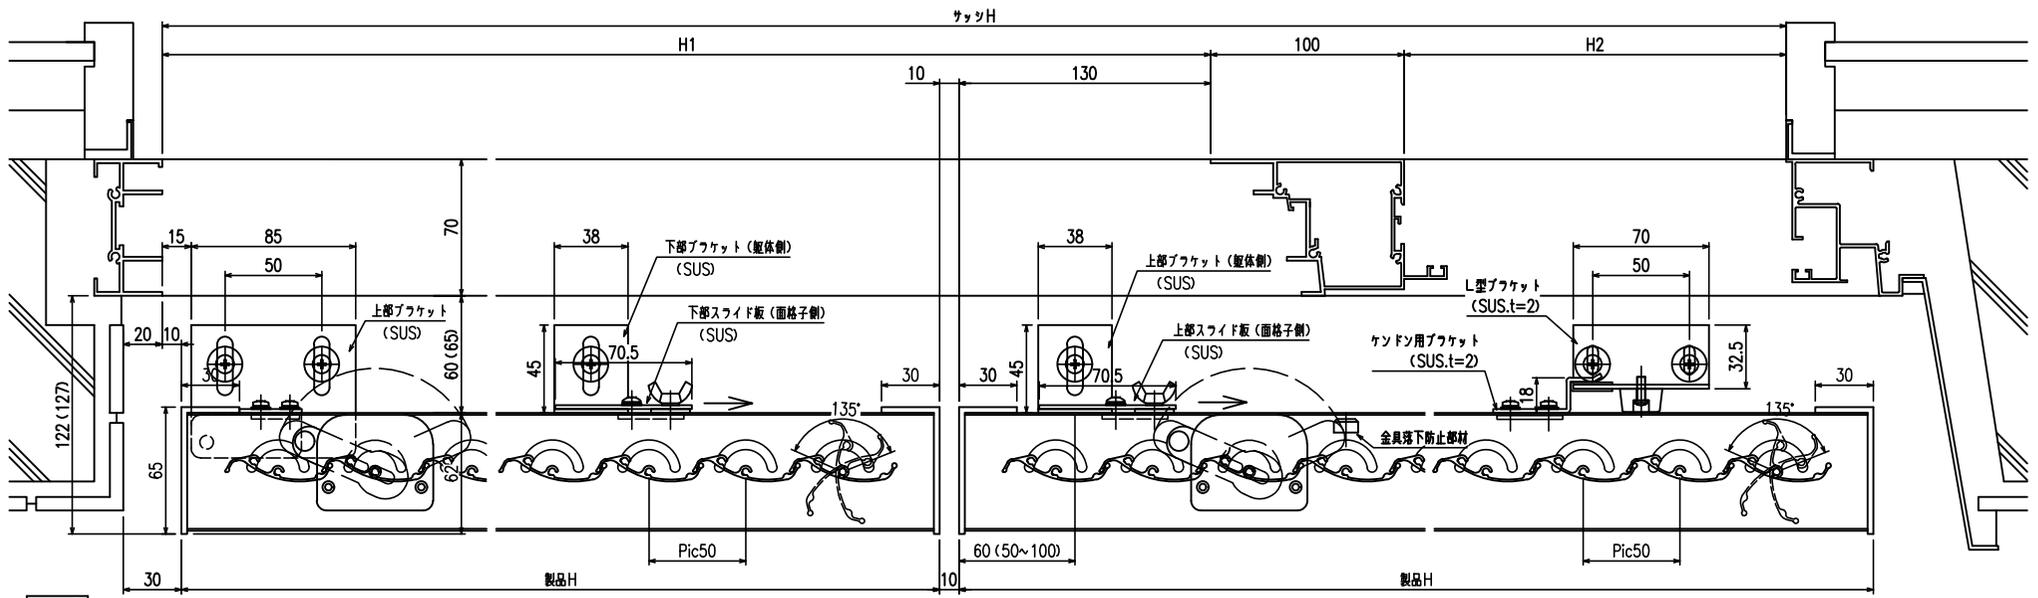

外部

縦断面図

特記	工事名	御設計御施行	工事	殿 図面名称 『あかりちゃん(スタンダード)』 スライドブラケット(RC納まり)引違い・Fix段窓	お客様受領印	担当	作図	No	縮尺	1/3	図番	AK09
								作成日	年月日	株式会社 丸忠		