


網のみ脱着メンテナンス対応
全面網戸（高防虫）




吹き込み防止網戸 雨面防（縦格子）

上部躯体のスキマ寸法について

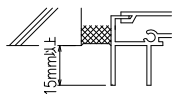


※最小15mm以上は確保して下さい
15mm以下の場合、面格子の取付が不可となります。

上部落下防止金具部分

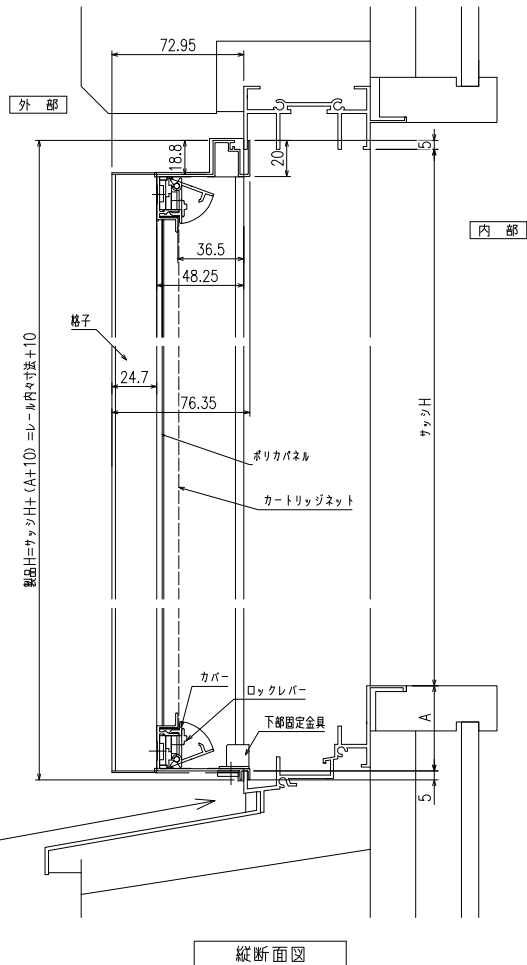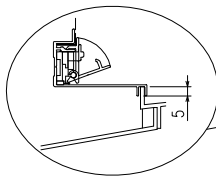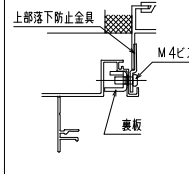



縦断面図

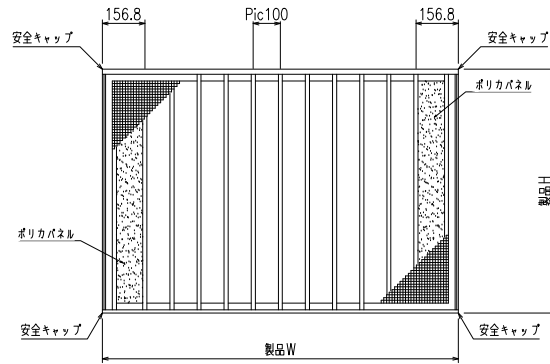


外觀姿図

※製作範囲
製品W = 300 ~ 1900
製品H = 300 ~ 1400

※商品改良の為予告なく仕様変更することがございます。予めご了承下さい。

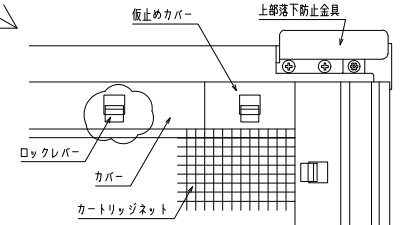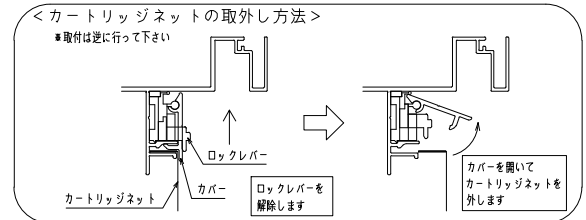

内観詳細図

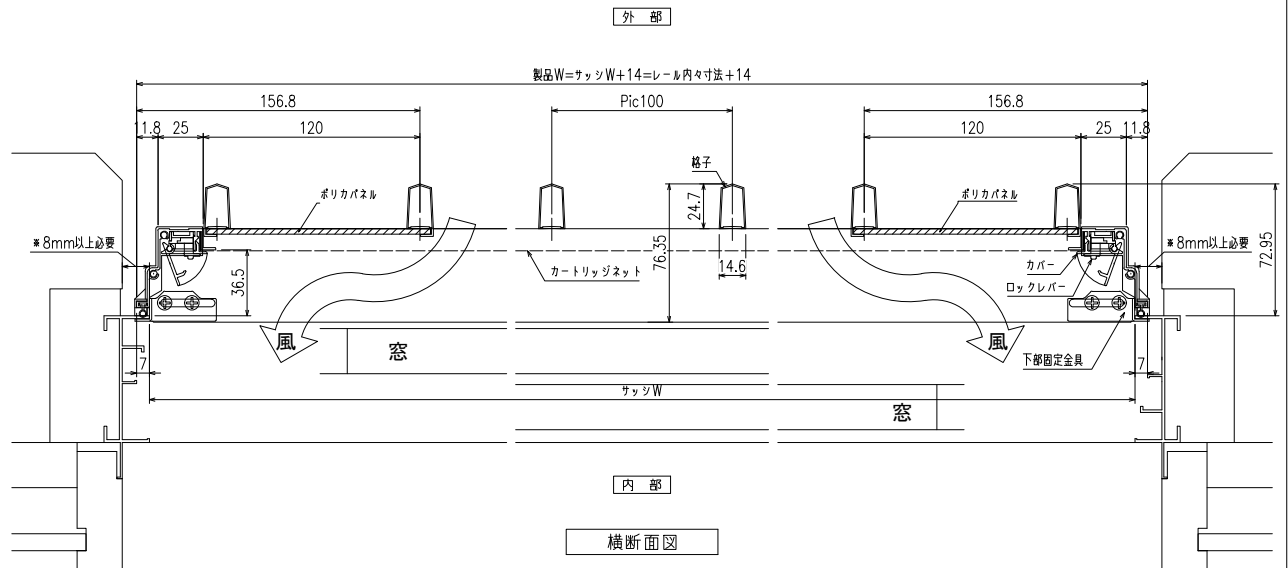

横断面図

※商品改良の為、予告なく仕様変更する事がありますので予めご了承願います。

特記
工事名

工事
設計
初施行

図面名称
吹き込み防止付網戸『縦格子』
(引き違い窓 納まり図)

お客様受領印
年月日

担当
作成
No
作成日

縮尺 1/3・1/20
図番 AMB02
株式会社 丸忠