





(株)六吹工務店様仕様
縦面格子
(回転ブラケット60出ビス止め仕様)

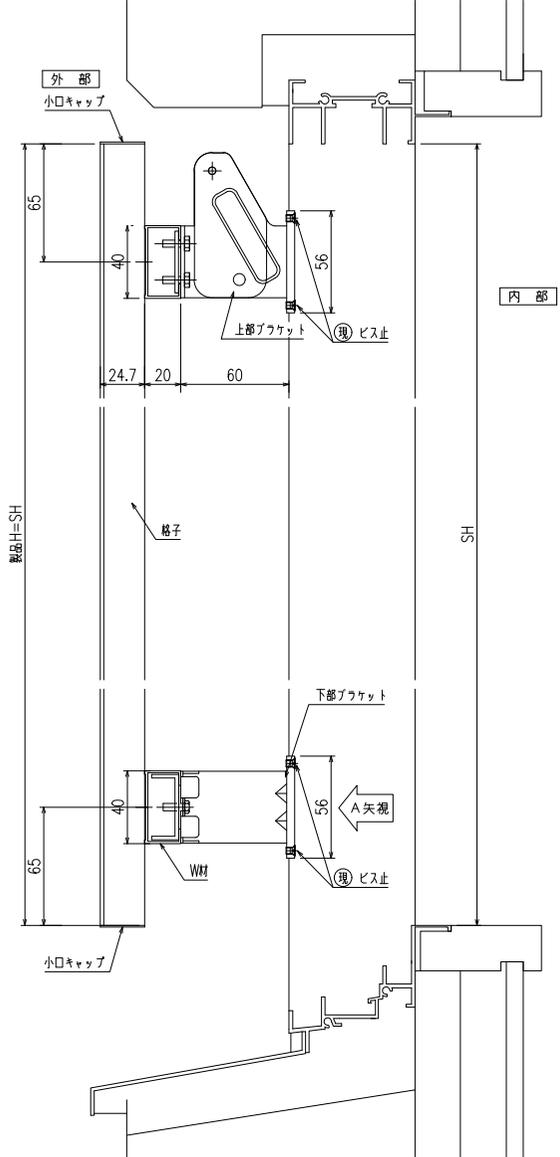

縦断面図

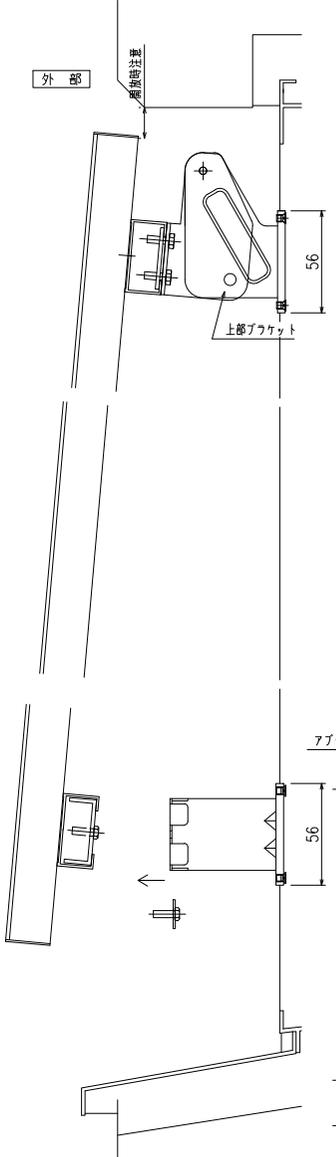


開放詳細図

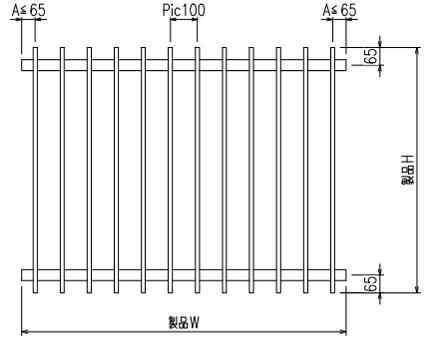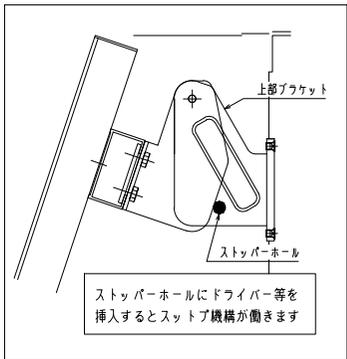


外観姿図

符号	製品W×製品H	数量

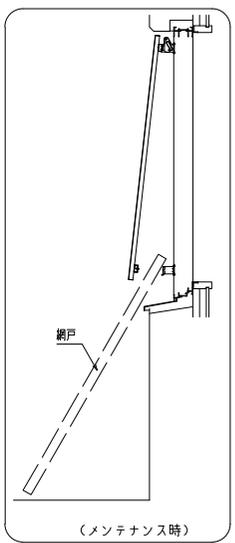

※取付条件によっては外部側より網戸の取外しが不可となる場合もあります

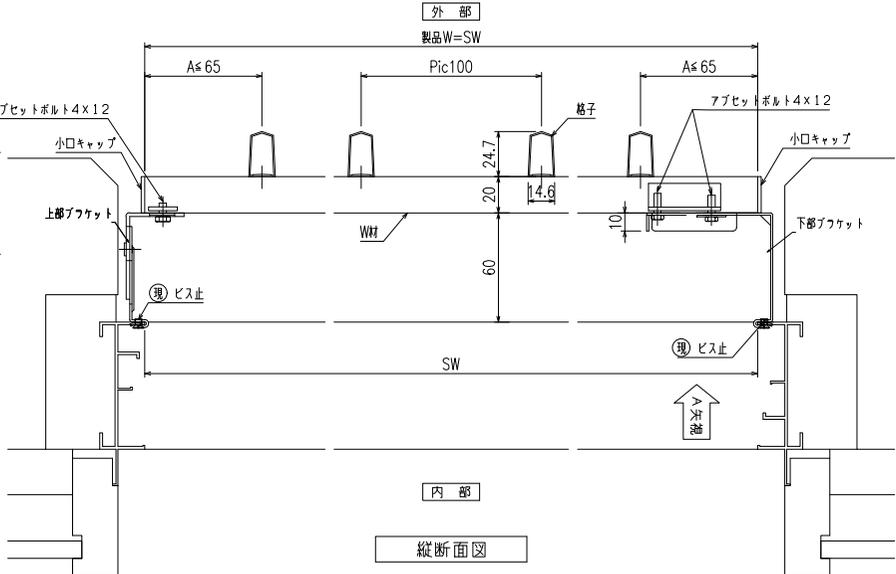

縦断面図

いたづら筋止の為
フッシャー取付

<下部ブラケット>
網戸メンテナンスの際は
フッシャー付のビスを
プラスドライバーにて取り外し、
座金をスライドさせてから
面格子を押し出して下さい
(下部ブラケット2ヶ所)

～A矢視図～

特記
工事名

工事名
縦面格子
(回転ブラケット60出ビス止め仕様)

設計
初歩施行

図面名称
縦面格子
(回転ブラケット60出ビス止め仕様)

お客様受領印
年月日

担当
作成日

No
縮尺
1/3、1/20
図番
AN-TA-KT
株式会社 丸忠