




(株)六吹工務店様仕様
縦面格子
(のびのびブラケット60出 ビス止め仕様)

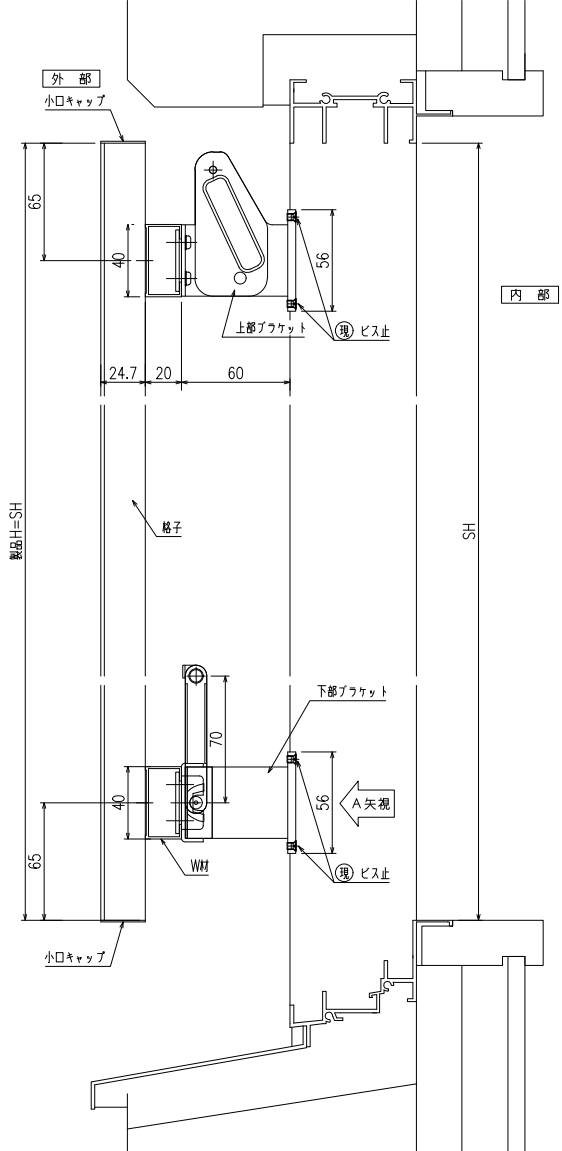

縦断面図

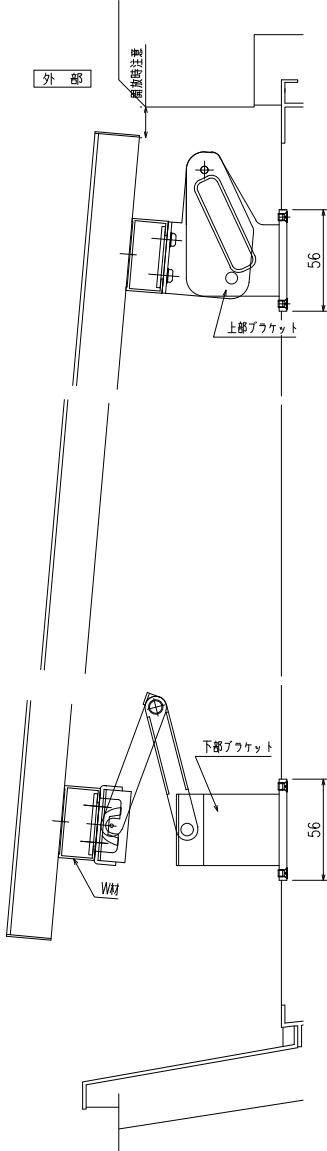


開放詳細図

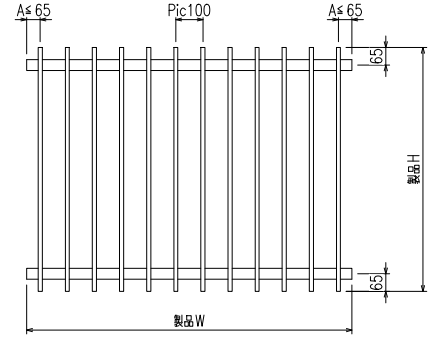


外観姿図


符号	製品W×製品H	数量

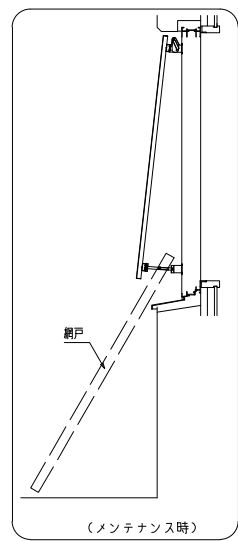

※取付条件によっては外部側より網戸の取外しが不可となる場合があります

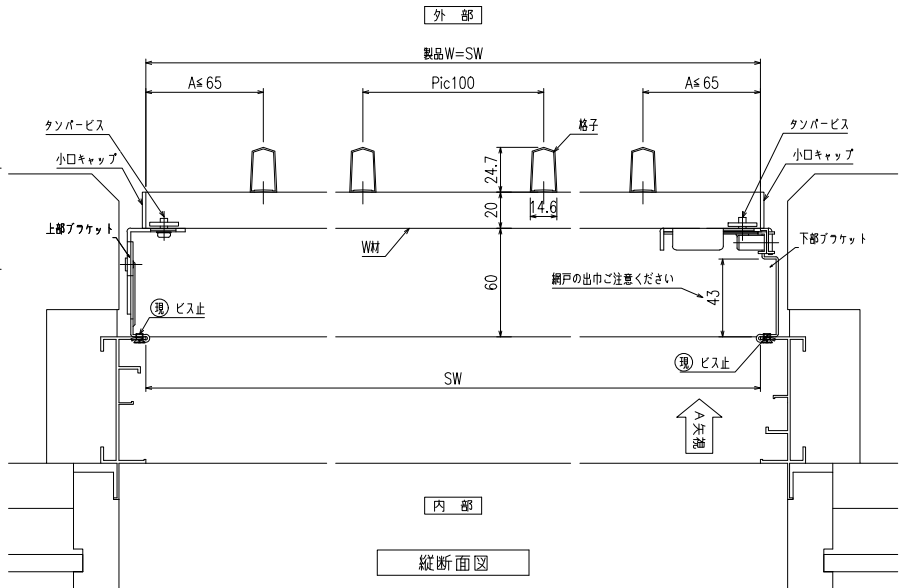

縦断面図

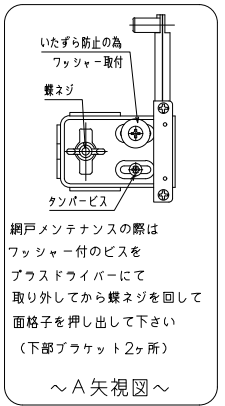

特記
工事名

工事名
縦断面図
開放詳細図
縦断面図

工事

設計
初施行

図面名称
縦面格子
(のびのびブラケット 60出ビス止仕様)

お客様受領印
年月日

担当
作図

No
縮尺
1/3、1/20
図番
AN-TA-NB

作成日
株式会社 丸忠