



(株)六吹工務店様仕様
縦面格子
(Z型ブラケット30・40・50・60出)


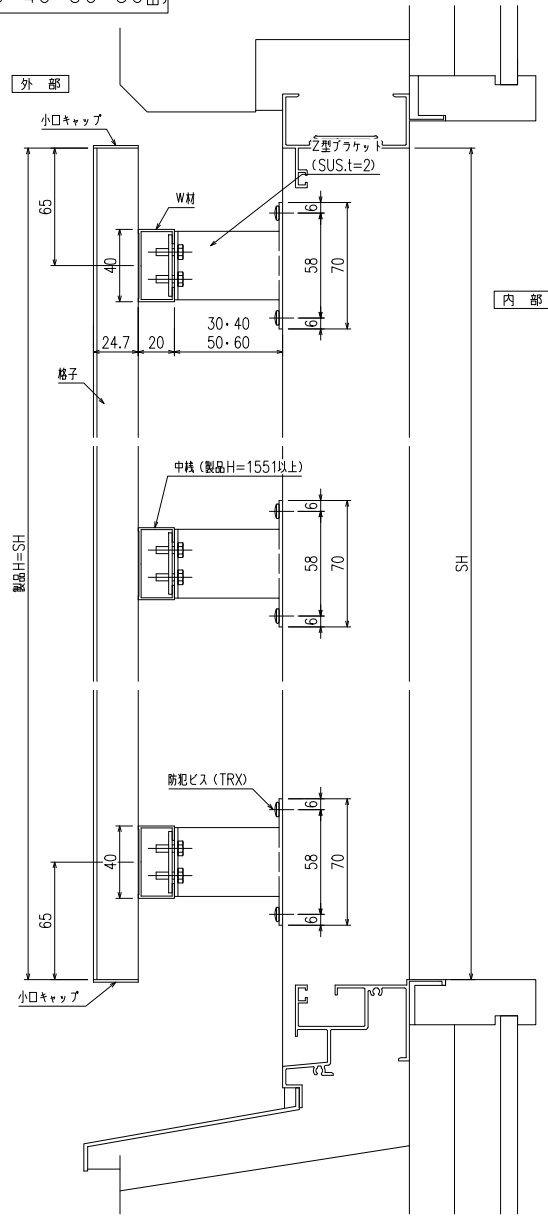


縦断面図

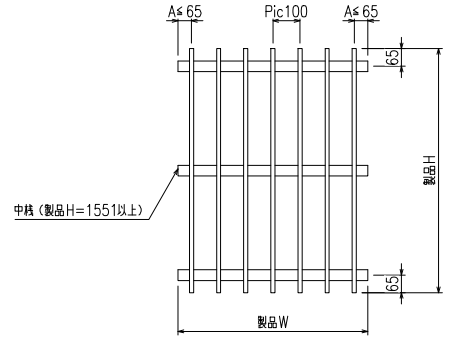

外觀姿図

符号	製品W×製品H	数量

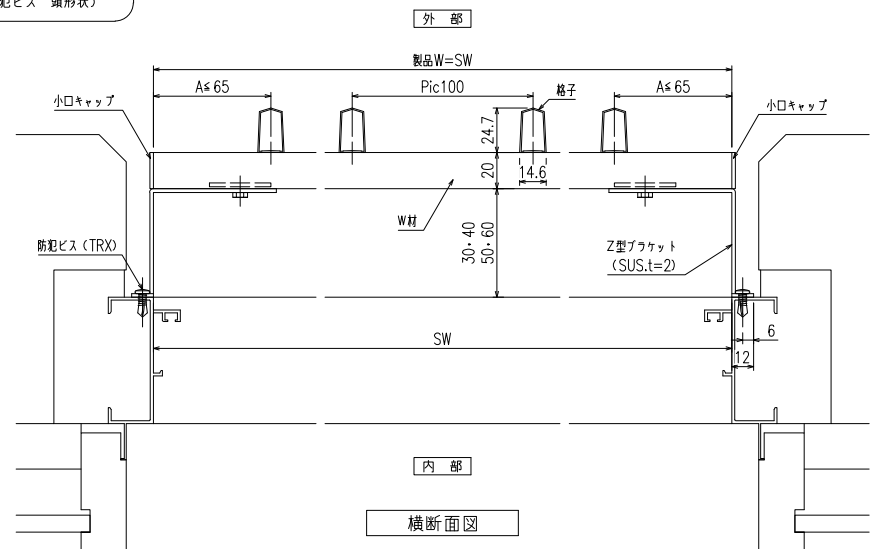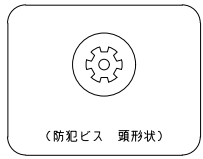

横断面図

特記

工事名

工事

設計
初施行

殿
殿

図面名称

縦面格子
(Z型ブラケット 30・40・50・60出)

お客様受領印
年月日

担当
作図

No
作成日

縮尺 1/3、1/20
図番

AN-TA-Z
株式会社 丸忠