



ALC・サッシ止納まり
 ダイヤ格子 (補助金具付き)
 (防犯強化付トントンブラケット30・40・50・60出)

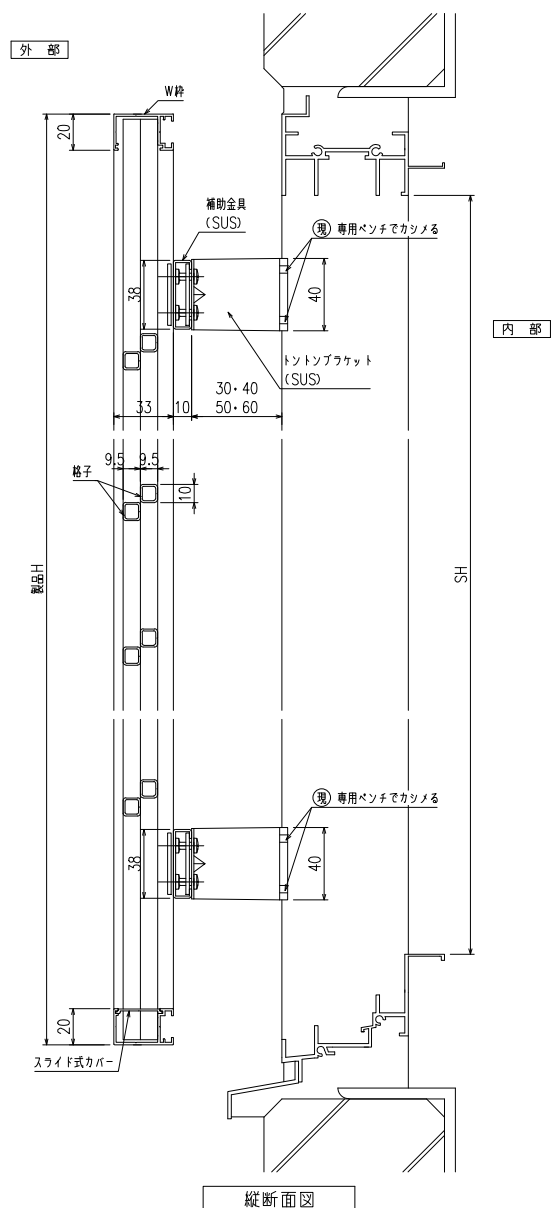



縦断面図

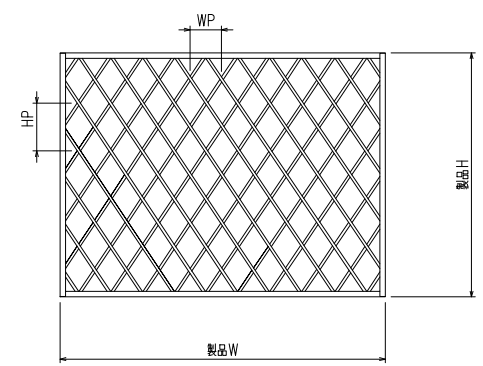

外觀姿図

*基本ピッチ WP=110~125 HP=170~210

符号	製品W×製品H	数量

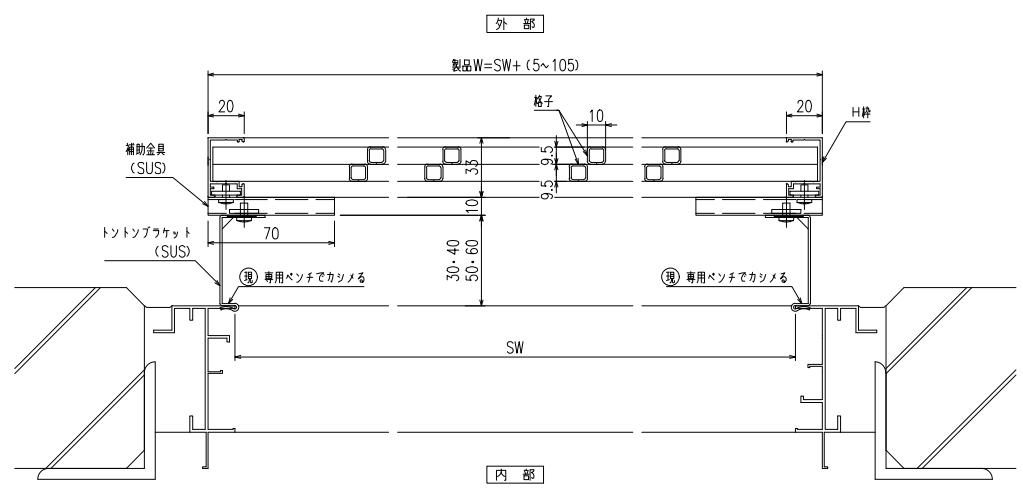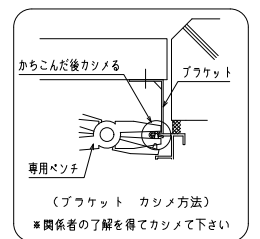

横断面図

特記	工事名	工事	設計 初設計 実施	図面名称 ダイヤ格子 (防犯強化付トントンブラケット 30・40・50・60出) 補助金具付	お客様受領印	担当	作図	No	縮尺 1/3、1/20	図番 DY03
								作成日		