




網戸・障子 メンテ対応
ダイヤ格子 (防犯強化付のびのびブラケット40・50出)

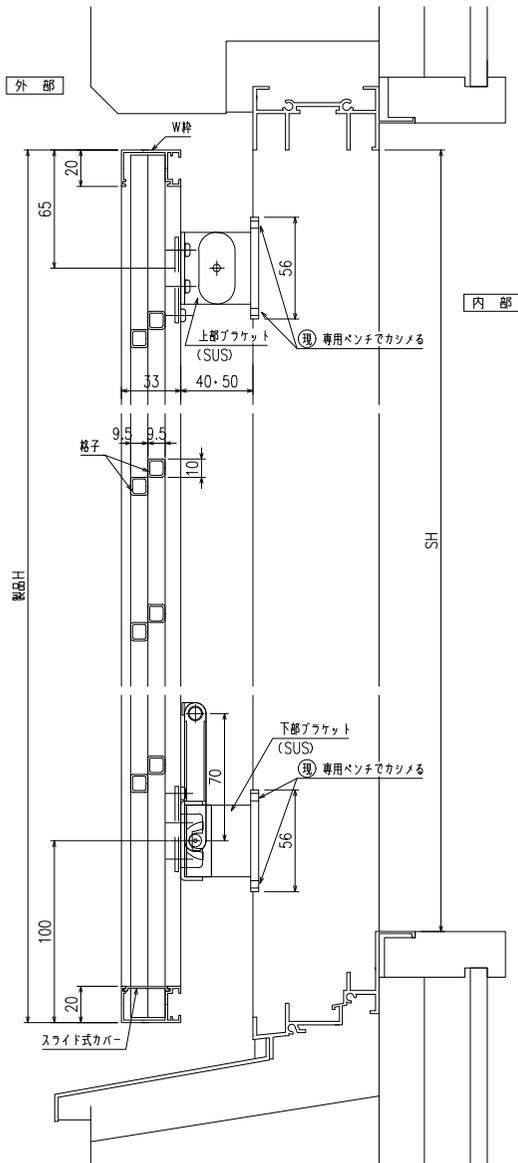

縦断面図

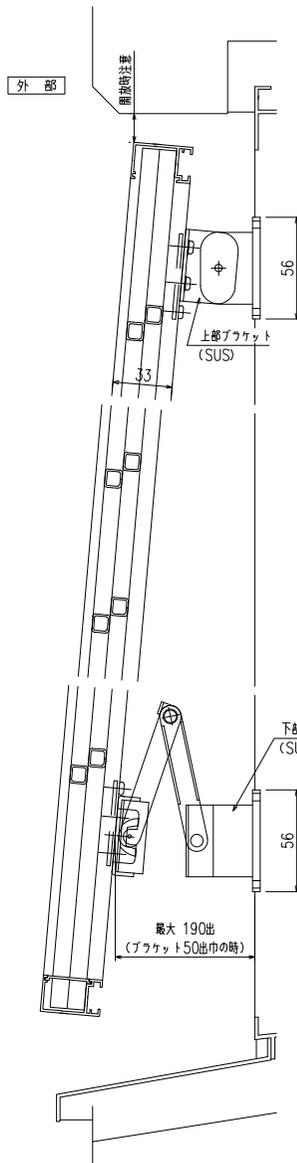


開放詳細図

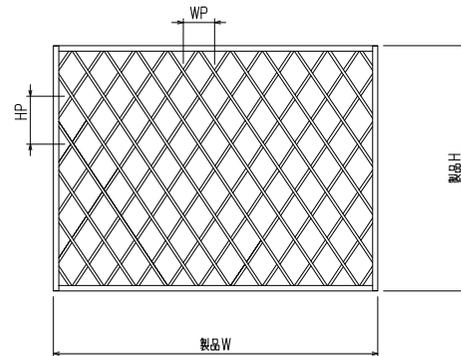



外觀姿図

*基本ピッチ WP=110~125 HP=170~210

符号	製品W×製品H	数量

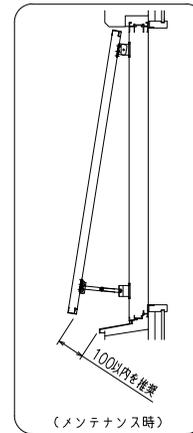

*取付条件によっては外部側より網戸の取外しが不可となる場合もあります

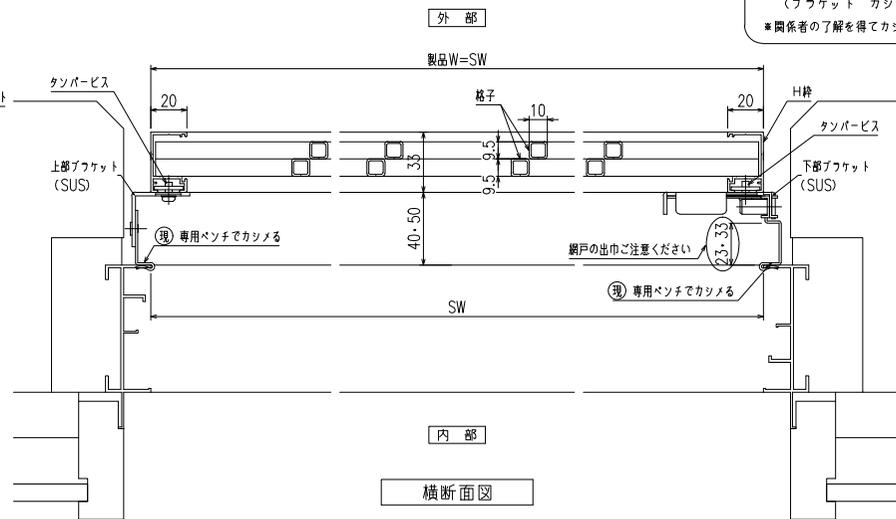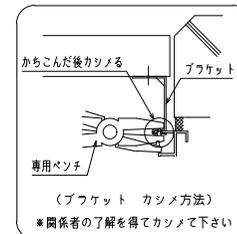

横断面図

特記

工事名

工事

設計

図面名称

ダイヤ格子
(防犯強化付のびのびブラケット40・50出)

お客様受領印

担当

作図

No
縮尺 1/3, 1/20
作成日

図番

DY04

株式会社 丸忠

170401