



サッシビス止 ダイヤ格子 (Z型ブラケット30・40・50・60出)

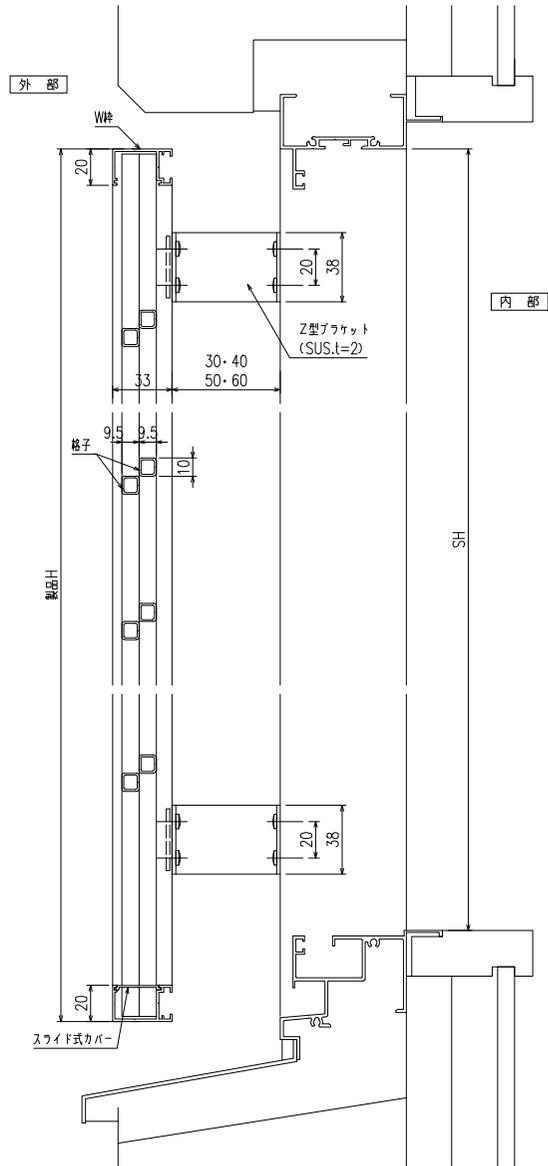


縦断面図

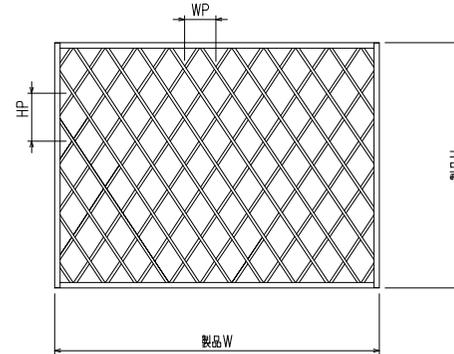

外観姿図

*基本ピッチ WP=110~125 HP=170~210

符号	製品W×製品H	数量

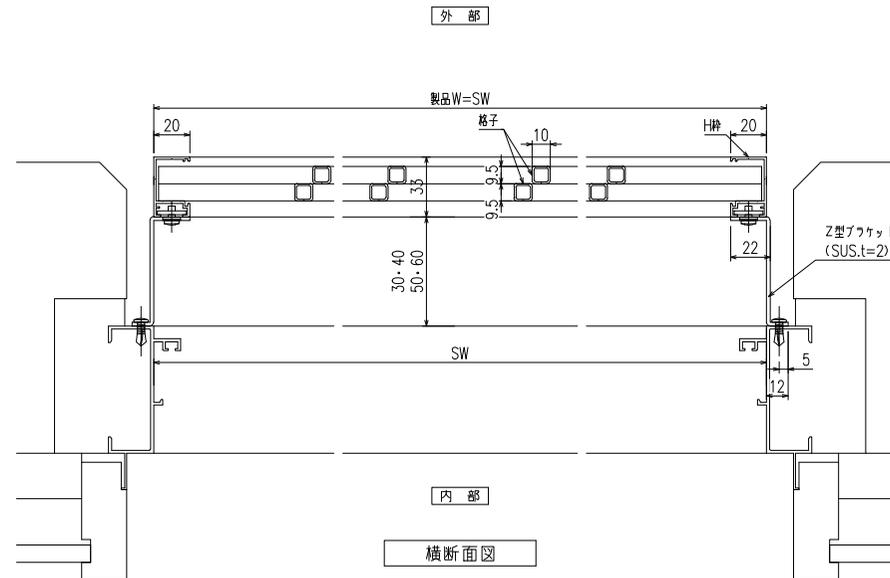

横断面図

特記

工事名

工事

設計
初施行

図面名称

ダイヤ格子
(Z型ブラケット30・40・50・60出)

お客様受領印

年 月 日

担当 作図

No

作成日

縮尺

1/3、1/20

図番

DY08

株式会社 丸忠