



網のみ脱着メンテナンス対応
 全面網戸（高防虫）
 FIX部ガラス清掃対応



引き違い+FIX段窓納まり カートリッジネット付あかりちゃん（下部面格子脱着仕様）

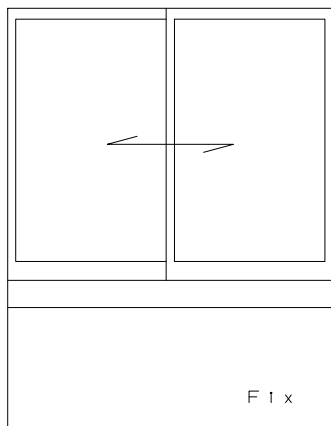

<サッシ姿図>

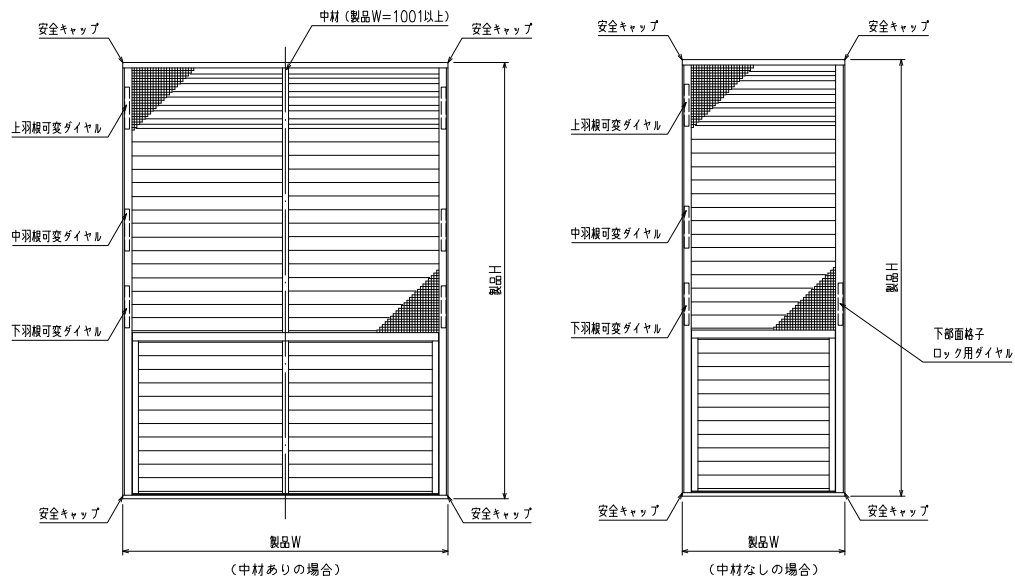


外観姿図

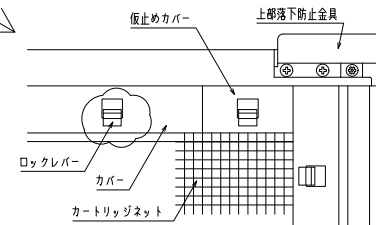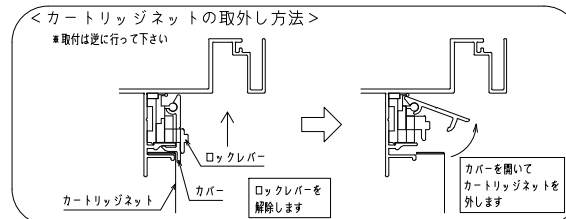

内観詳細図

下部の面格子は脱着可能

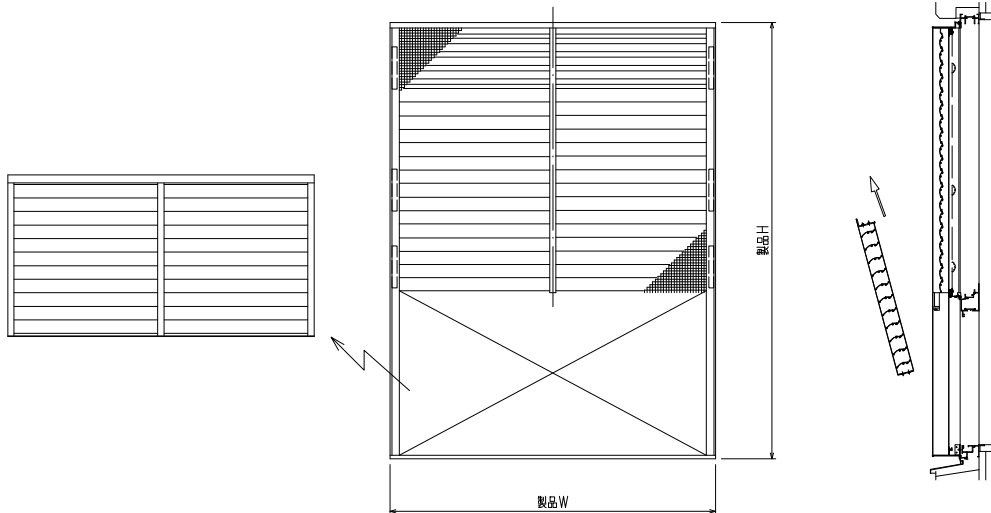

*商品改良の為、予告なく仕様変更する事がありますので予めご了承願います。

特記	工事名

工事
 設計
 初
 施行

殿
 図
 面
 名
 称

カートリッジネット付あかりちゃん
 下部面格子脱着仕様
 (引き違い+Fix段窓 姿図)

お客様受領印
 年月日

担当
 作図


No
 縮尺
 1/20
 図番
 KRAK03-a

作成日
 株式会社 丸忠

網のみ脱着メンテナンス対応
 全面網戸（高防虫）
 FIX部ガラス清掃対応



引き違い+FIX段窓RC造納まり カートリッジネット付あかりちゃん（下部面格子脱着仕様）

上部躯体のスキマ寸法について

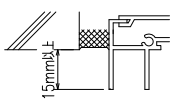


※最小15mm以上は確保して下さい
 15mm以下の場合、面格子の取付が不可となります。


上部落下防止金具部分

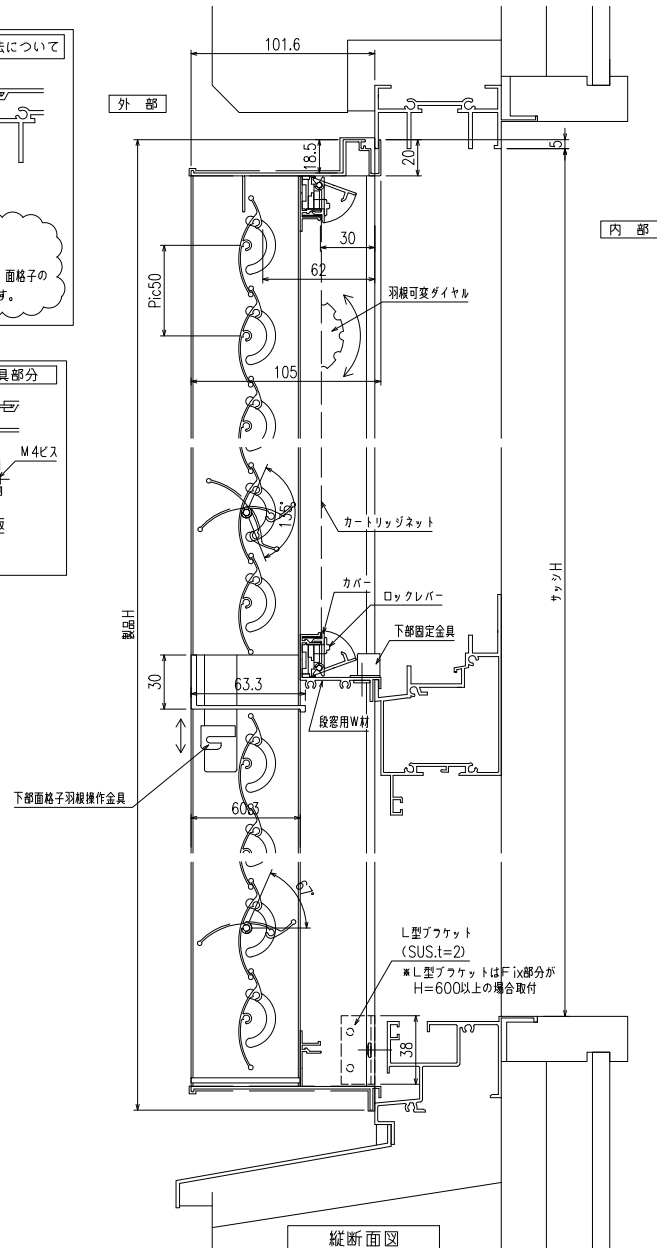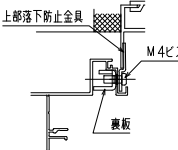

縦断面図

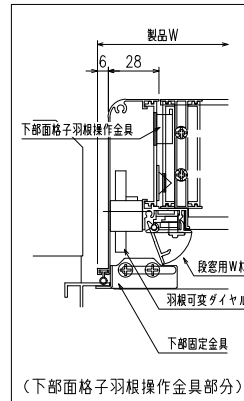


（下部面格子羽根操作金具部分）

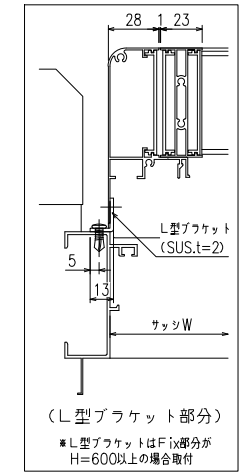


（L型ブラケット部分）

※L型ブラケットはFIX部分がH=600以上の場合取付

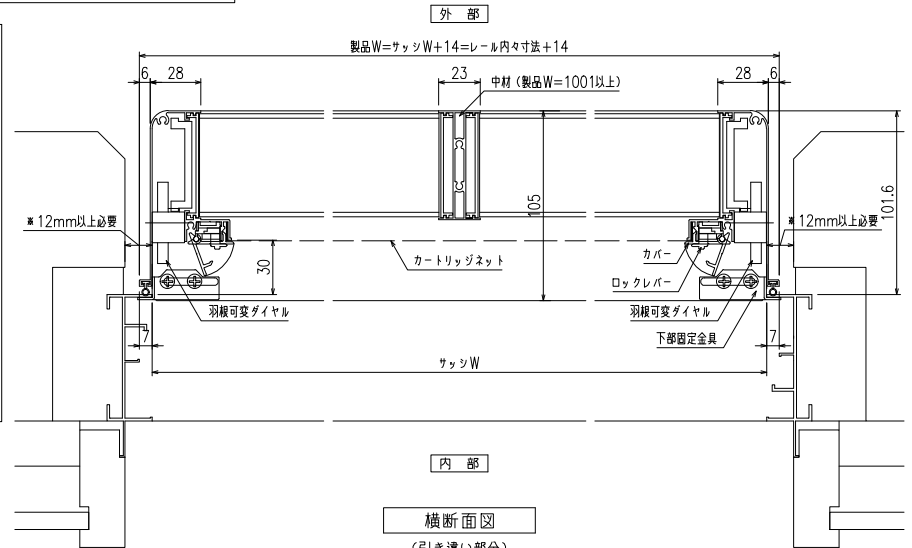

横断面図

（引き違い部分）

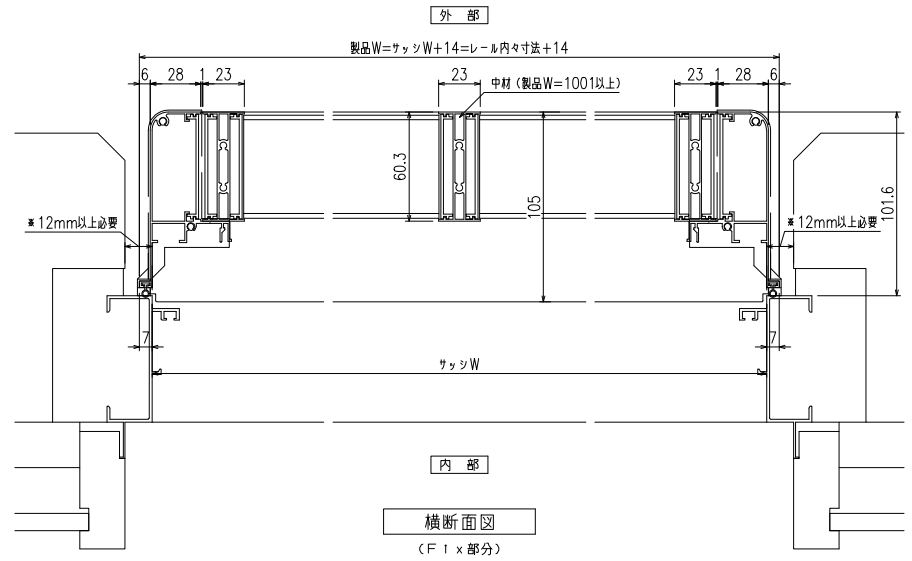

横断面図

（FIX部分）

※商品改良の為、予告なく仕様変更する事がありますので予めご了承願います。

特記	工事名	工事
	設計者	初設計

図面名称	カーリッジネット付あかりちゃん 下部面格子脱着仕様 (引き違い・FIX段窓 RC造納まり図)
------	------------------------------------------------------


お客様受領印	担当	作図	No	縮尺	1/3	図番	KRAK03-b-RC
年月日			作成日	株式会社 丸忠			

年月日			作成日	株式会社 丸忠			
-----	--	--	-----	---------	--	--	--

網のみ脱着メンテナンス対応
 全面網戸（高防虫）
 FIX部ガラス清掃対応



引き違い+FIX段窓ALC造納まり カートリッジネット付あかりちゃん（下部面格子脱着仕様）

上部躯体のスキマ寸法について

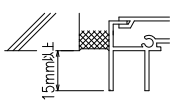


※最小15mm以上は
 確保して下さい
 15mm以下の場合、面格子の
 取付が不可となります。


上部落下防止金具部分

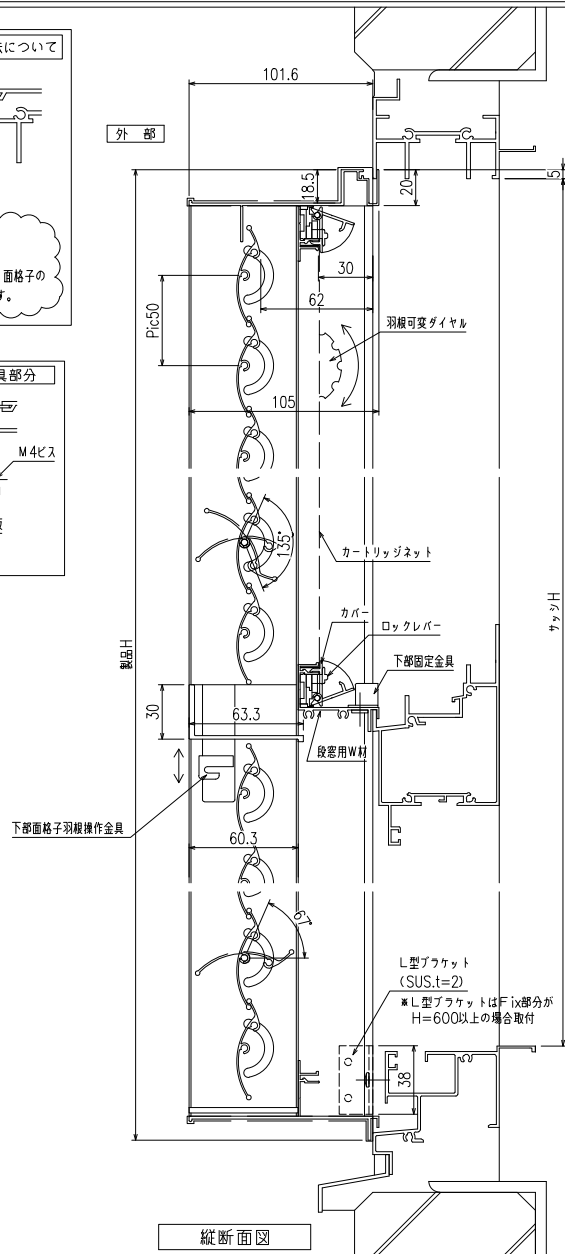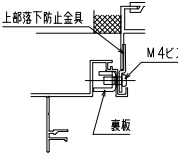

縦断面図

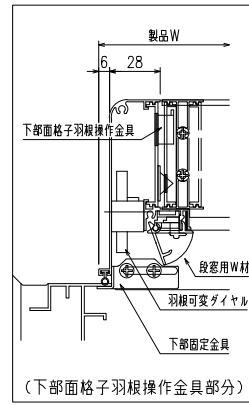


（下部面格子羽根操作金具部分）

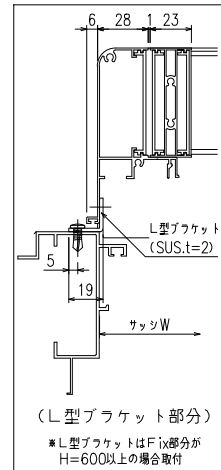


（L型ブラケット部分）

※L型ブラケットはFIX部分が
 H=600以上の場合取付

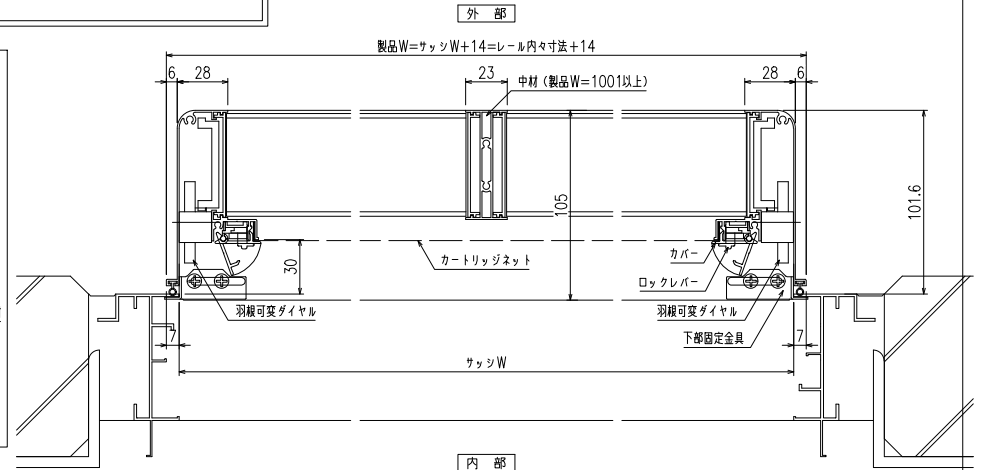

横断面図

（引き違い部分）

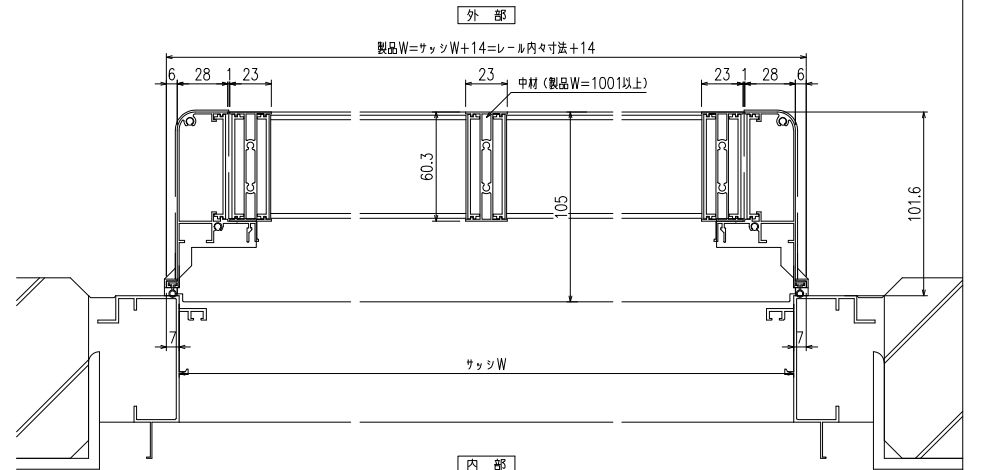

横断面図

（FIX部分）

※商品改良の為、予告なく仕様変更する事がありますのでご了承承ります。

特記	
工事名	

工事

設計
 初行

殿
 図面
 名称

カートリッジネット付あかりちゃん
 下部面格子脱着仕様
 （引き違い+FIX段窓 ALC造納まり図）

お客様受領印
 年月日

担当
 作図

No
 縮尺
 1/3
 作成日

図番
 KRAK03-b-ALC
 株式会社 丸忠