




網のみ脱着メンテナンス対応
全面網戸（高防虫） 引き違い窓納まり カートリッジネット付バー手摺

上部躯体のスキマ寸法について

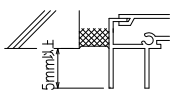


※最小15mm以上は確保して下さい
15mm以下の場合、面格子の取付が不可となります。



上部落下防止金具部分

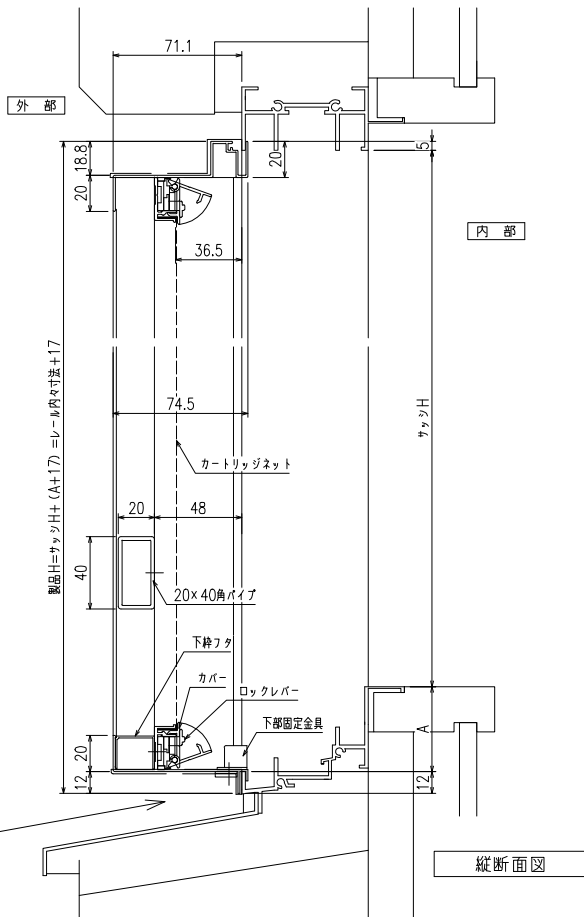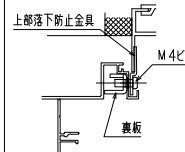


縦断面図

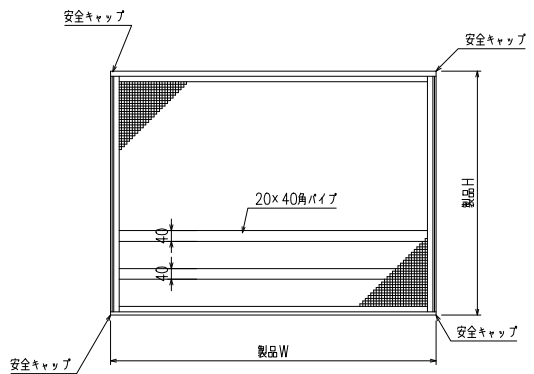

外観姿図

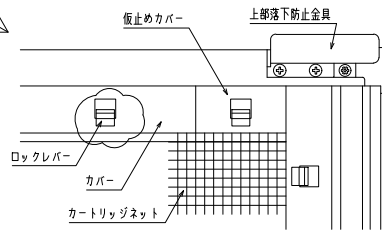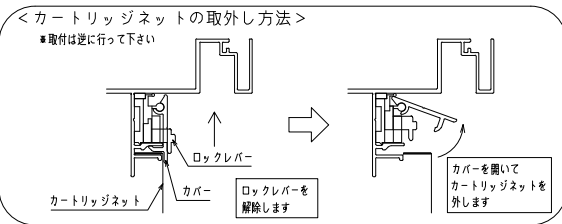

内観詳細図

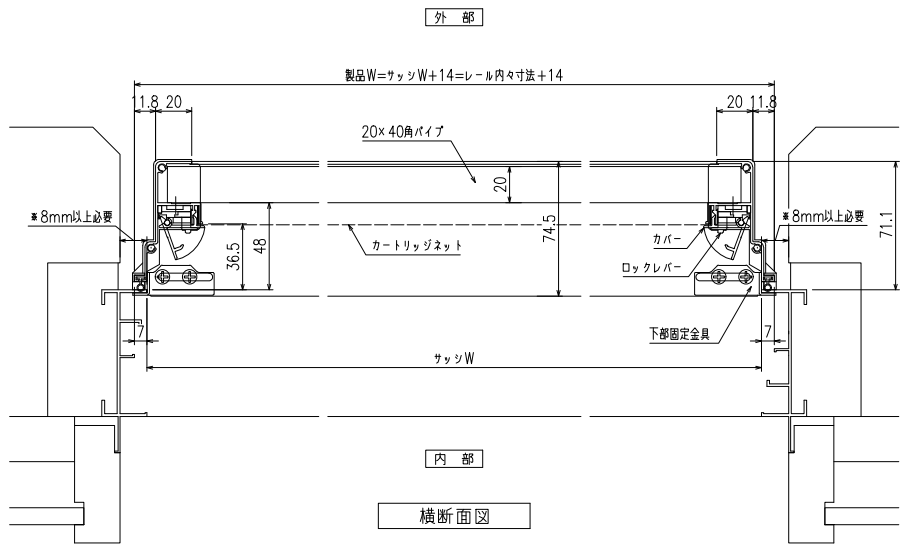

横断面図

※商品改良の為、予告なく仕様変更する事がありますので予めご了承願います。

特記	工事名	工事	設計 初設計 初施工	図面名称	カートリッジネット付バー手摺 (引き違い窓 納まり図)	お客様受領印	担当	作図	No	縮尺	1/3・1/20	図番	KRBR01
									作成日	年月日	株式会社 丸忠		