
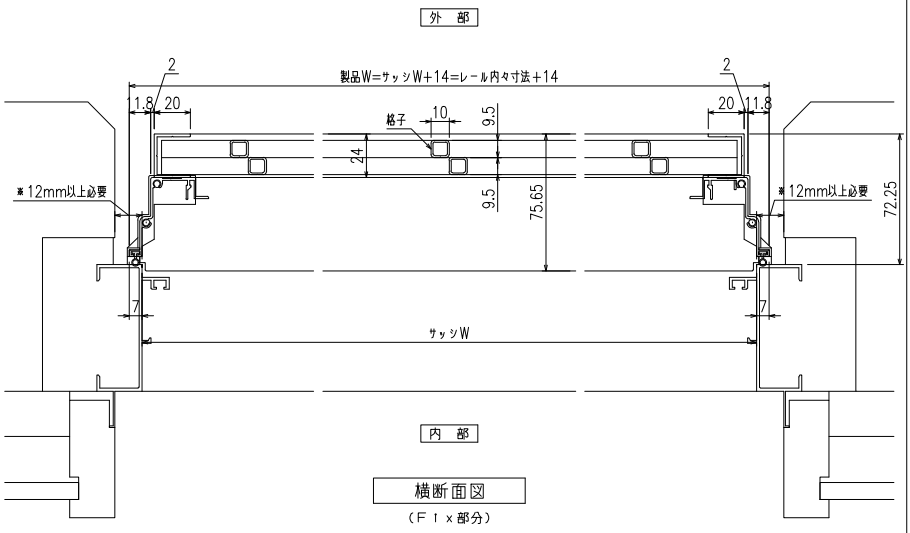
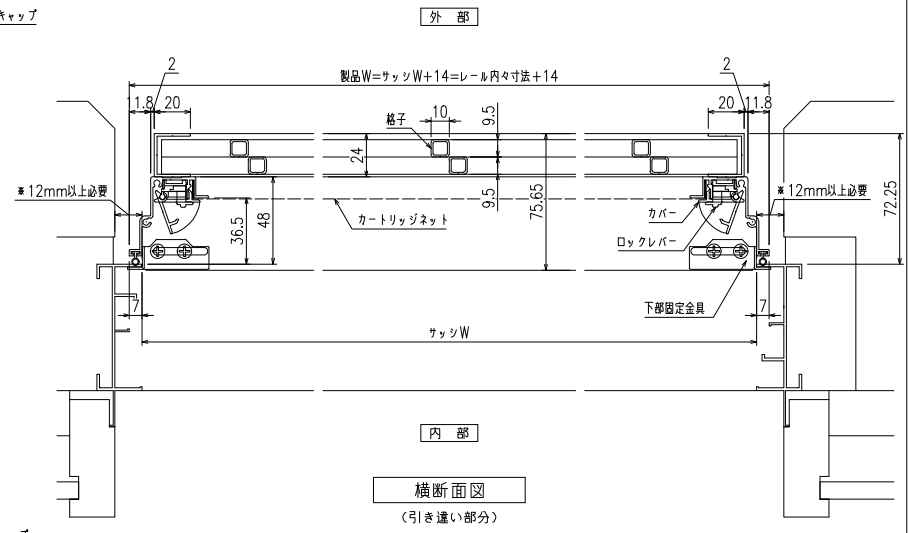
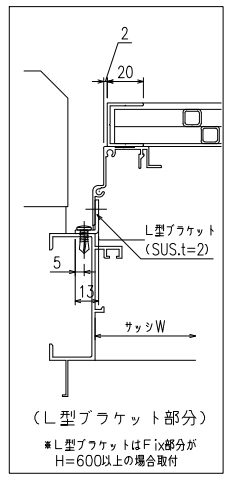
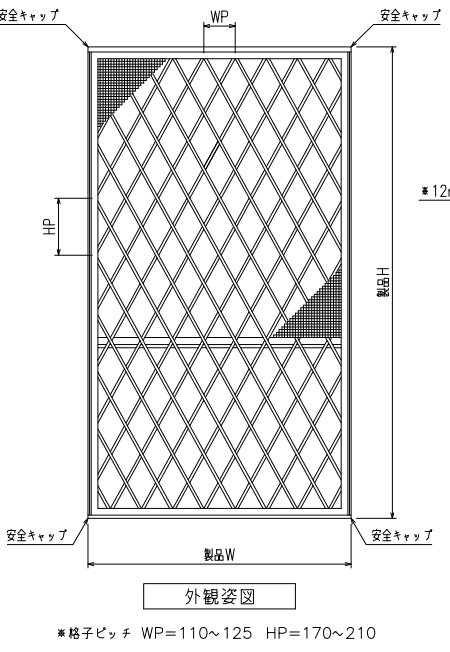
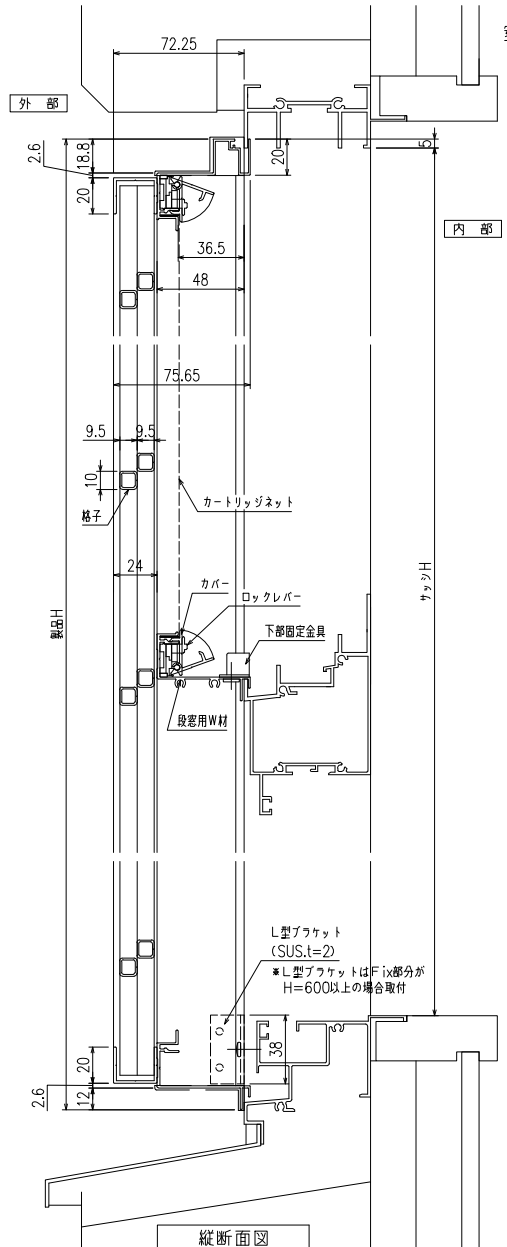
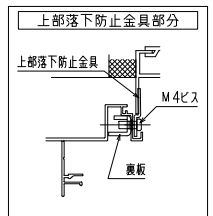


網のみ脱着メンテナンス対応 引き違い+FIX段窓RC造納まり カートリッジネット付ダイヤ格子
全面網戸 (高防虫)

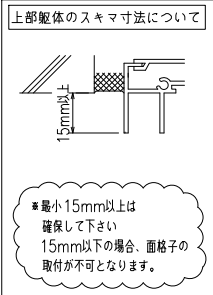


※商品改良の為、予告なく仕様変更する事がありますので予めご了承願います。

特記	工事名	工事	設計 初歩 行	図面名称 カーリッジネット付ダイヤ格子 (引き違い+FIX段窓 RC納まり図)	お客様受領印	担当	作図	No	縮尺	図番
								作成日	1/3・1/20	KRDY02-RC
					年月日			株式会社 丸忠		



網のみ脱着メンテナンス対応 引き違い+FIX段窓ALC造納まり カートリッジネット付ダイヤ格子
全面網戸 (高防虫)

上部躯体のスキマ寸法について

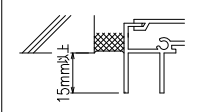


※最小15mm以上は確保して下さい
15mm以下の場合、面格子の取付が不可となります。

上部落下防止金具部分

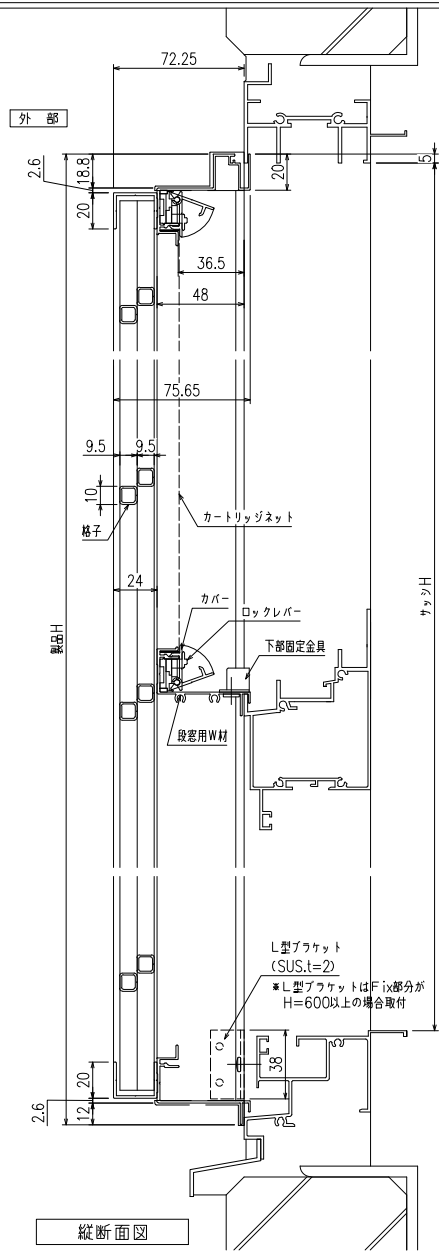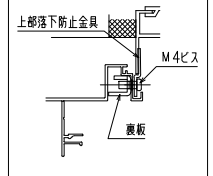


縦断面図

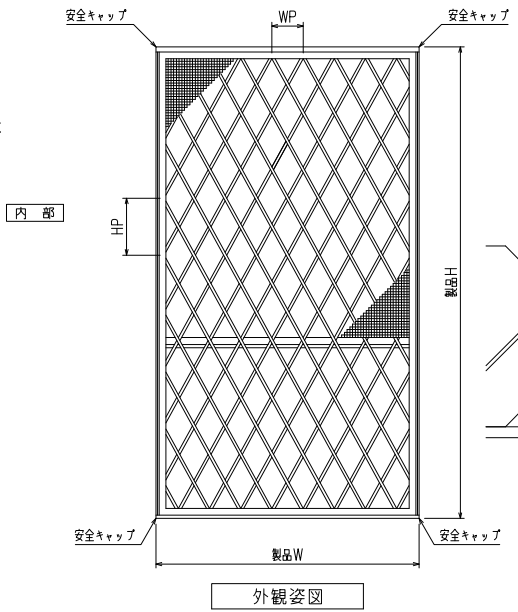


外観姿図

※格子ピッチ WP=110~125 HP=170~210

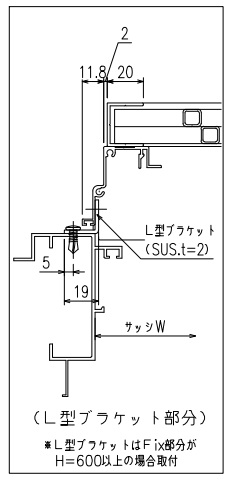


(L型ブラケット部分)

※L型ブラケットはFix部分がH=600以上の場合取付

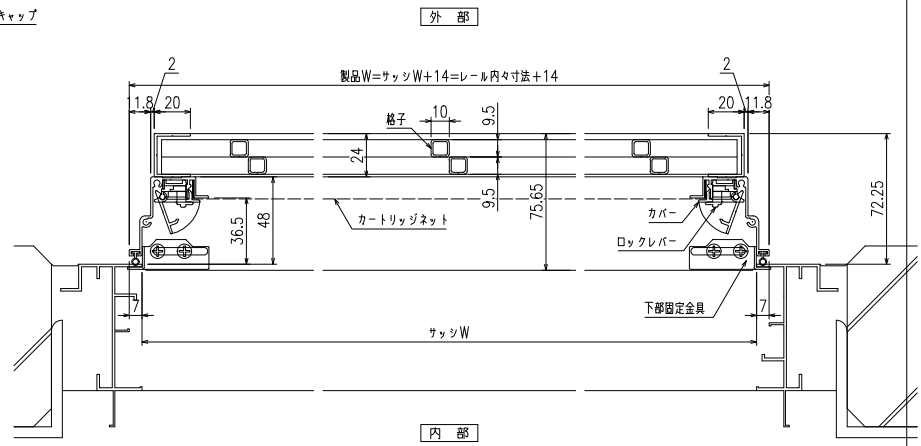

横断面図

(引き違い部分)

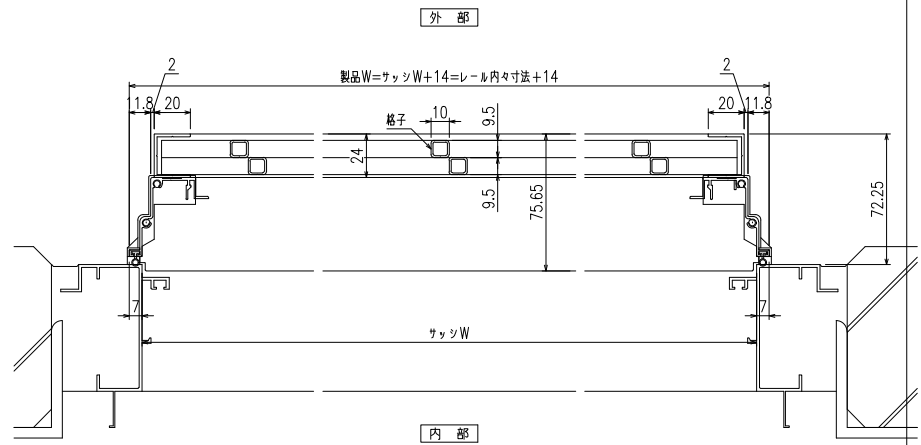

横断面図

(FIX部分)

※商品改良の為、予告なく仕様変更する事がありますので予めご了承願います。

特記	工事名	工事	設計 初施行	図面名称 カーリッジネット付ダイヤ格子 (引き違い・FIX段窓 ALC納まり図)	お客様受領印	担当	作図	No	縮尺	図番	
								作成日	1/3・1/20	KRDY02-ALC	
					年 月 日				株式会社 丸忠		