




網のみ脱着メンテナンス対応 引き違い+FIX段窓RC造納まり カートリッジネット付四方枠縦面格子 全面網戸（高防虫）

上部躯体のスキマ寸法について

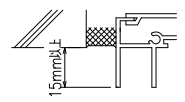


※最小15mm以上は確保して下さい
15mm以下の場合、面格子の取付が不可となります。


上部落下防止金具部分

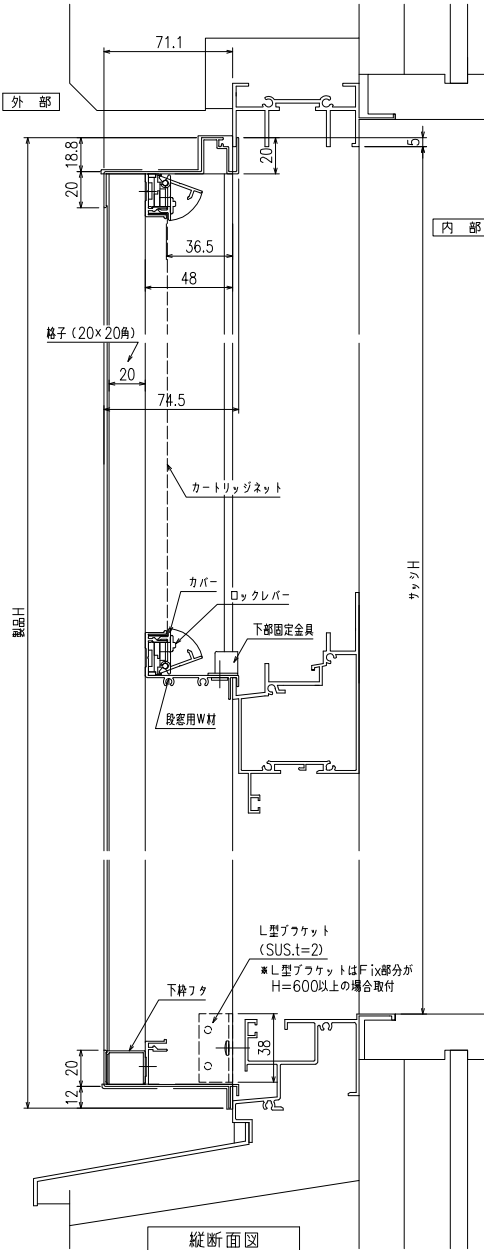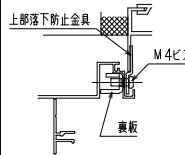

縦断面図

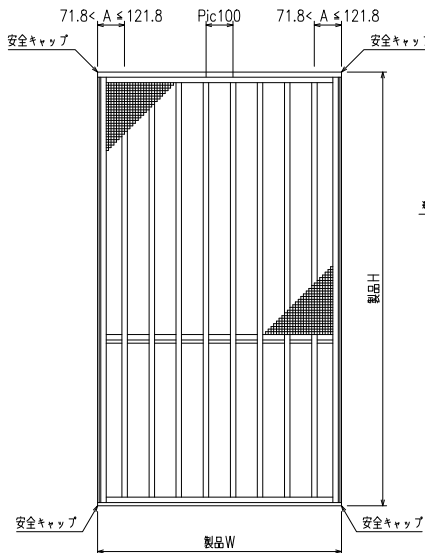


外觀姿図

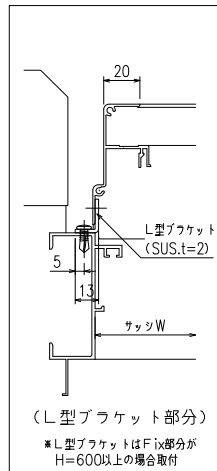


(L型ブラケット部分)

※L型ブラケットはFix部分がH=600以上の場合取付

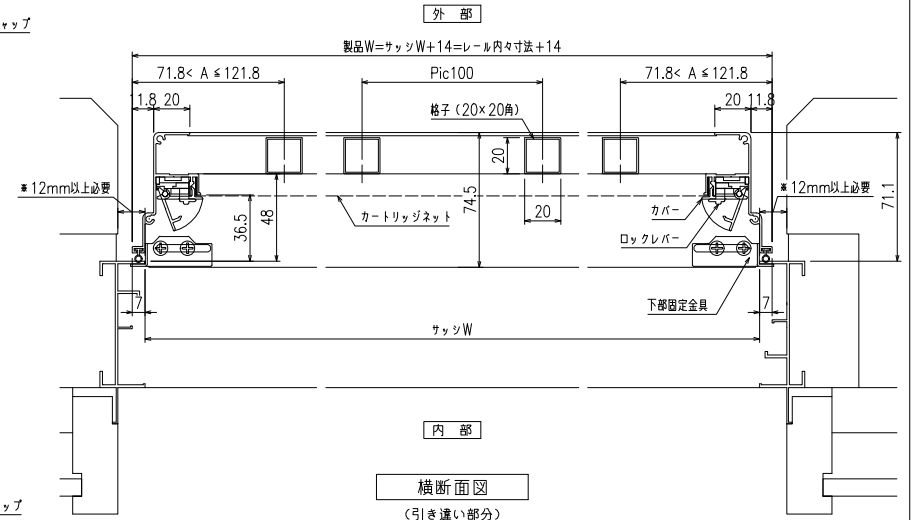

横断面図

(引き違い部分)

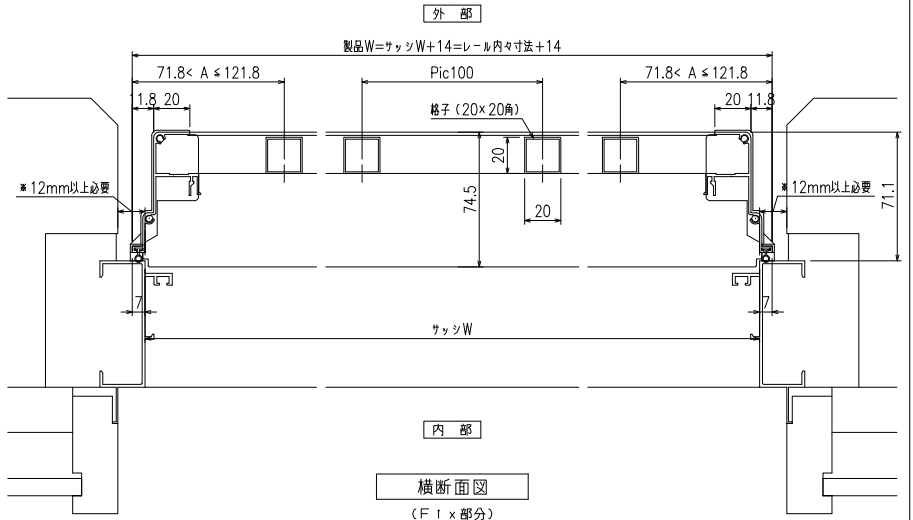

横断面図

(F1x部分)

※商品改良の為、予告なく仕様変更する事がありますので予めご了承願います。

特記	
工事名	

工事

設計
初施行

図面名称	カートリッジネット付四方枠縦面格子
図面名称	(引き違い・Fix段窓 RC造納まり図)

お客様受領印	
年月日	

担当	
作成日	

No	縮尺	1/3・1/20	図番	KRST02-RC
作成日			株式会社 丸忠	

網のみ脱着メンテナンス対応
全面網戸（高防虫）
引き違い+FIX段窓ALC造納まりカートリッジネット付四方枠縦面格子






上部躯体のスキマ寸法について

15mm以上

※最小15mm以上は確保して下さい
15mm以下の場合、面格子の取付が不可となります。

上部落下防止金具部分

上部落下防止金具
M4ビス
裏板

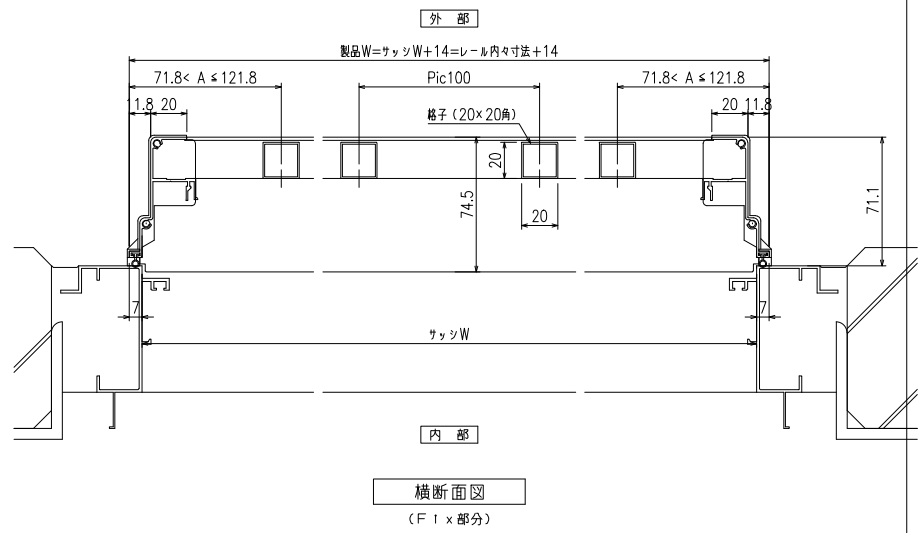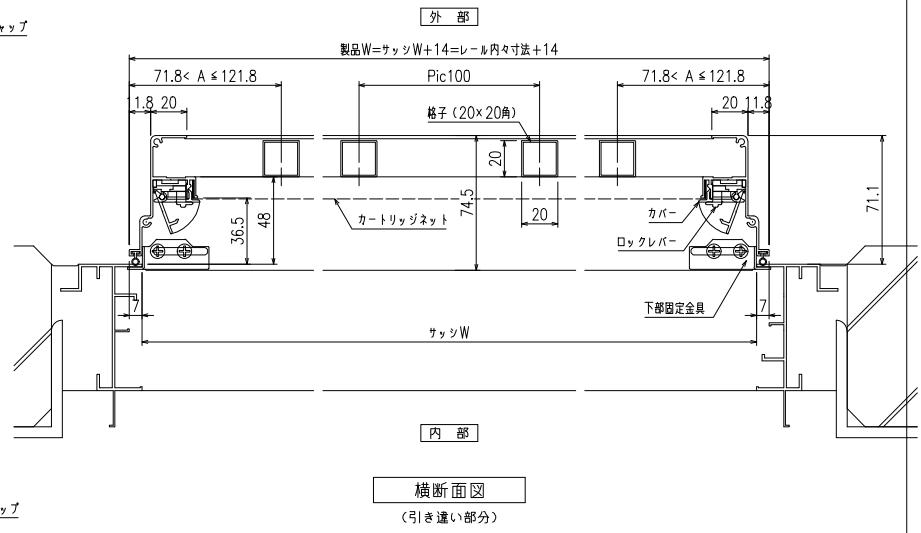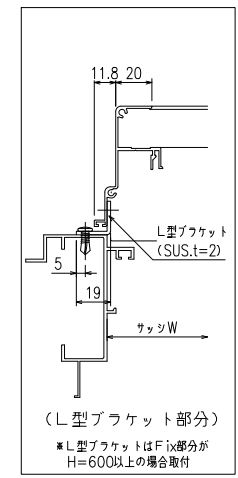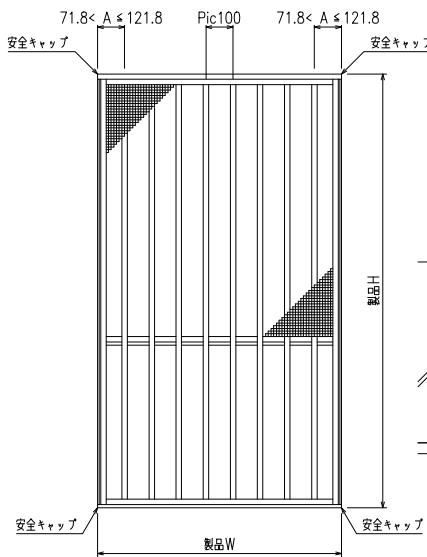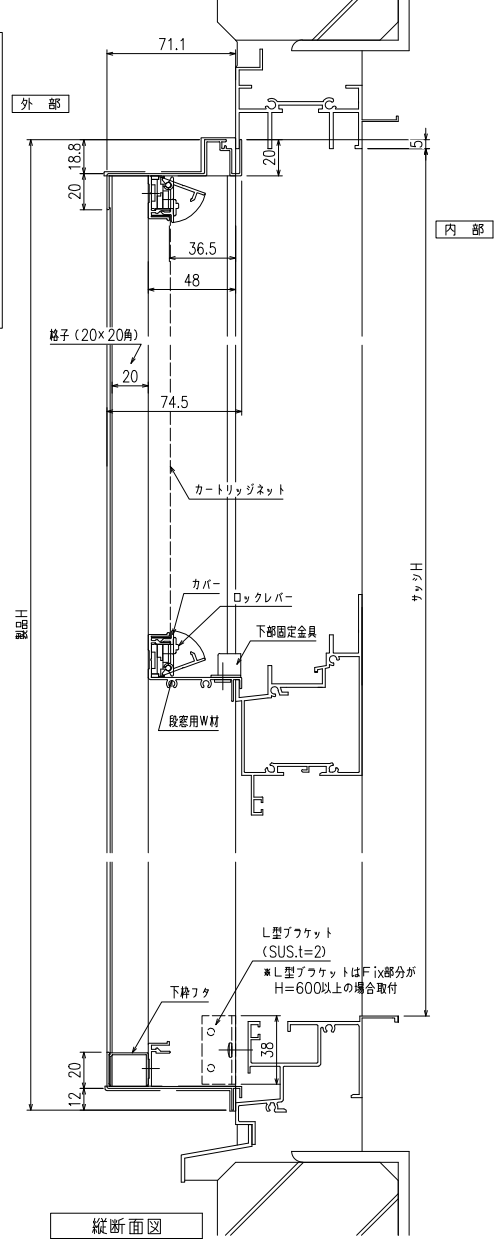

※商品改良の為、予告なく仕様変更する事がありますので予めご了承願います。

特記	工事名	工事	設計 初施行	図面名称 カートリッジネット付四方枠縦面格子 (引き違い+FIX段窓 ALC造納まり図)	お客様受領印 年 月 日	担当	作図	No	縮尺	1/3・1/20	図番	KRST02-ALC
								作成日	株式会社 丸忠			