




網のみ脱着メンテナンス対応 引き違い+FIX段窓RC造納まり カートリッジネット付縦格子  
全面網戸 (高防虫)

上部躯体のスキマ寸法について

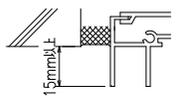


※最小15mm以上は確保して下さい  
15mm以下の場合、面格子の取付が不可となります。


上部落下防止金具部分

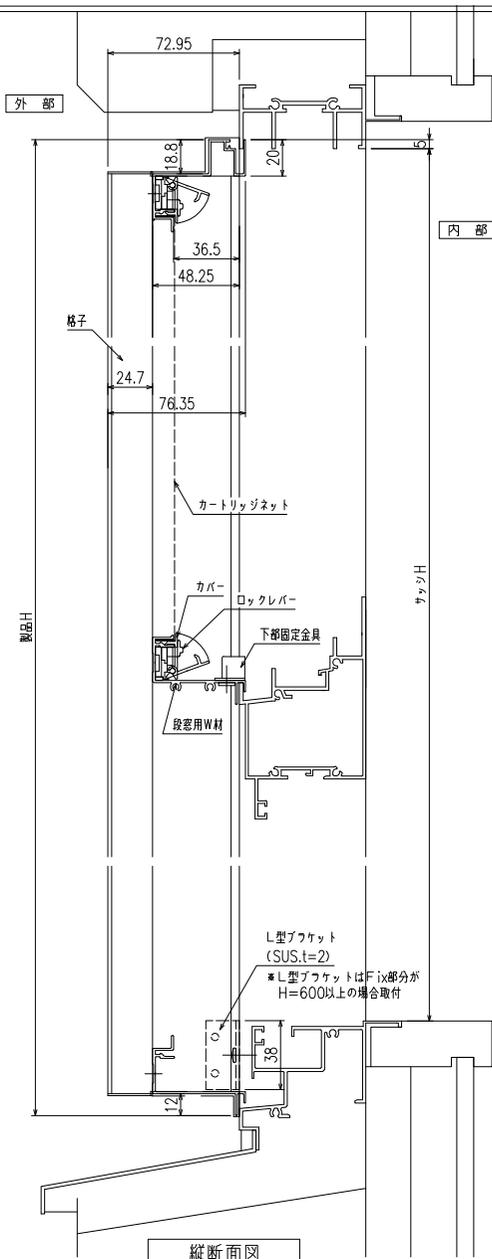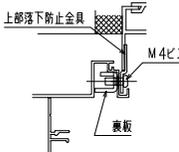

縦断面図

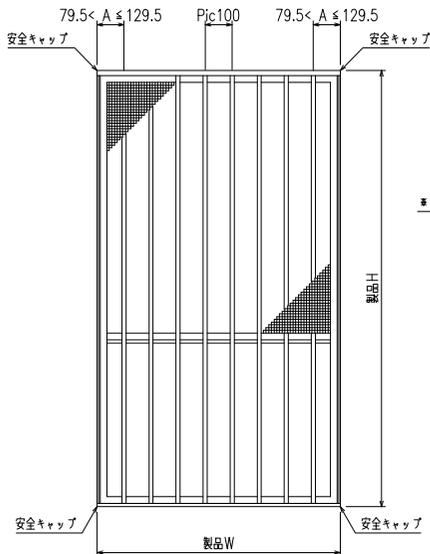


外観図

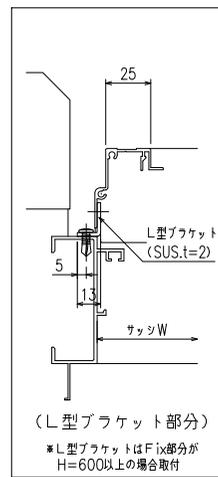


(L型ブラケット部分)

※L型ブラケットはFix部分がH=600以上の場合取付

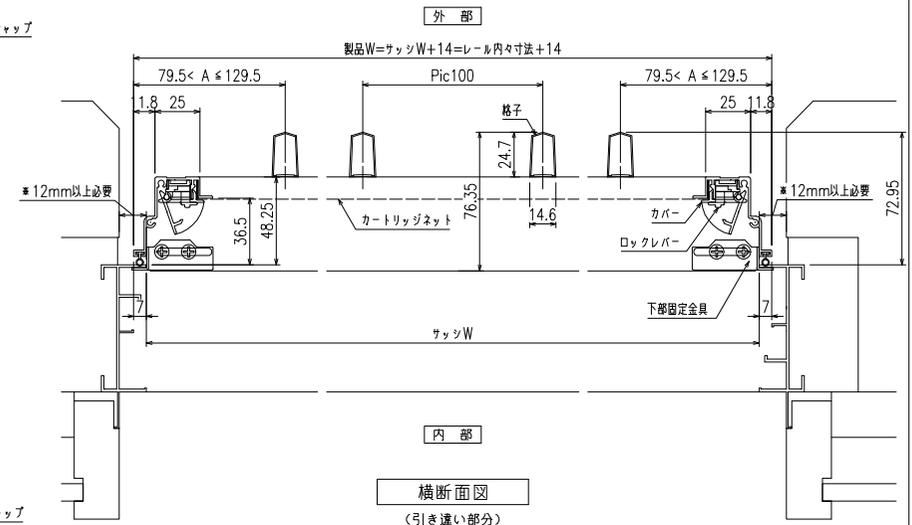

横断面図

(引き違い部分)

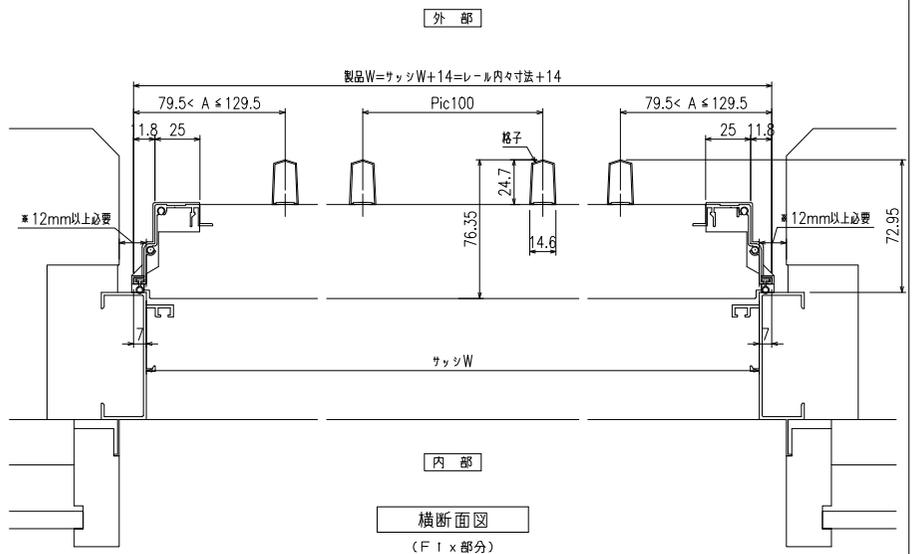

横断面図

(F1×部分)

※商品改良の為、予告なく仕様変更する事がありますので予めご了承願います。

|     |  |
|-----|--|
| 特記  |  |
| 工事名 |  |

工事

設計  
初施行

図面名称  
殿

カートリッジネット付縦格子  
(引き違い・Fix段窓 RC造納まり図)


|        |    |    |
|--------|----|----|
| お客様受領印 | 担当 | 作図 |
| 年月日    |    |    |

|     |    |          |    |           |
|-----|----|----------|----|-----------|
| No  | 縮尺 | 1/3・1/20 | 図番 | KRTA02-RC |
| 作成日 |    |          |    |           |

株式会社 丸忠



網のみ脱着メンテナンス対応 引き違い+FIX段窓ALC造納まりカートリッジネット付縦格子  
全面網戸 (高防虫)

上部躯体のスキマ寸法について

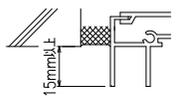


※最小15mm以上は確保して下さい  
15mm以下の場合、面格子の取付が不可となります。


上部落下防止金具部分

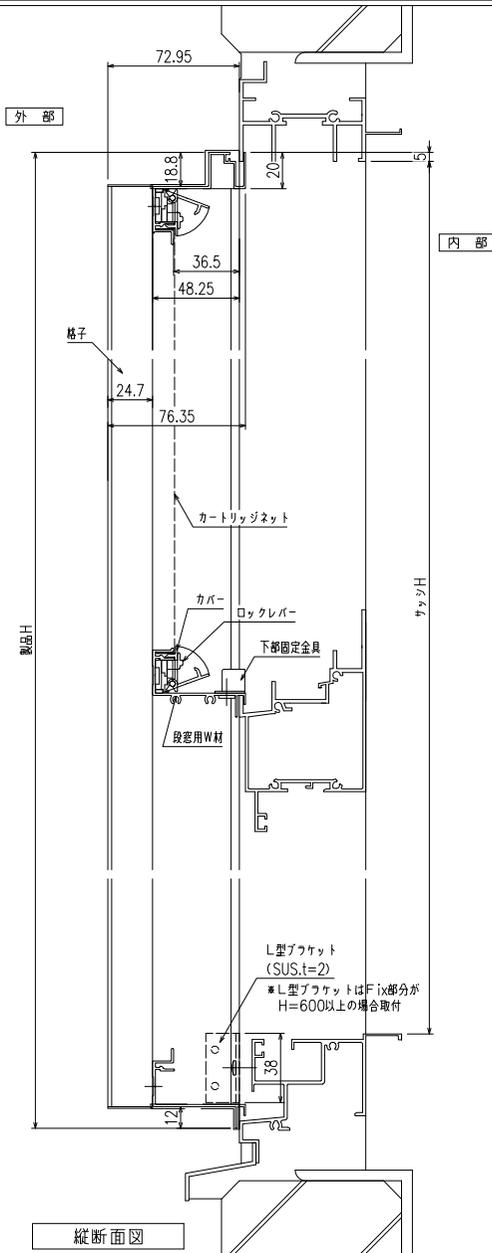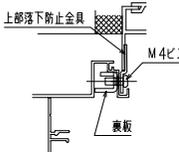

縦断面図

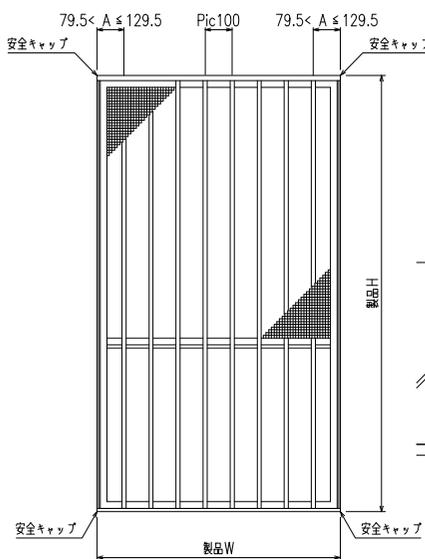


外観姿図

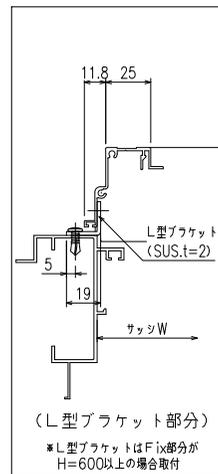


(L型ブラケット部分)

※L型ブラケットはFix部分がH=600以上の場合取付

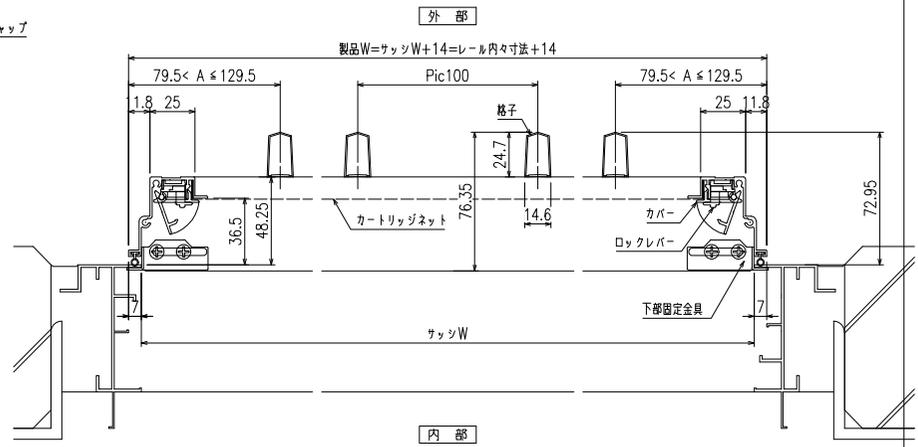

横断面図

(引き違い部分)

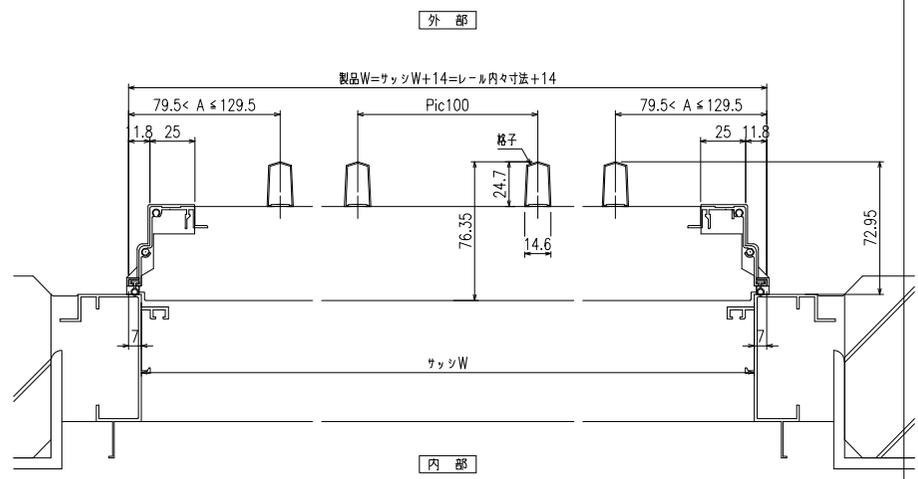

横断面図

(FIX部分)

※商品改良の為、予告なく仕様変更する事がありますので予めご了承願います。

|     |  |
|-----|--|
| 特記  |  |
| 工事名 |  |

工事

設計  
初施行

図面名称  
縦格子

カートリッジネット付縦格子  
(引き違い+FIX段窓 ALC造納まり図)

|        |    |    |
|--------|----|----|
| お客様受領印 | 担当 | 作図 |
| 年月日    |    |    |

|     |          |            |
|-----|----------|------------|
| No  | 縮尺       | 図番         |
| 作成日 | 1/3・1/20 | KRTA02-ALC |

|         |  |
|---------|--|
| 株式会社 丸忠 |  |
|---------|--|