





網のみ脱着メンテナンス対応 引き違い窓納まり カートリッジネット付全面網戸 (高防虫)

上部躯体のスキマ寸法について

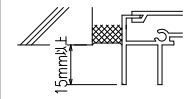


※最小15mm以上は確保して下さい
15mm以下の場合、面格子の取付が不可となります。



上部落下防止金具部分

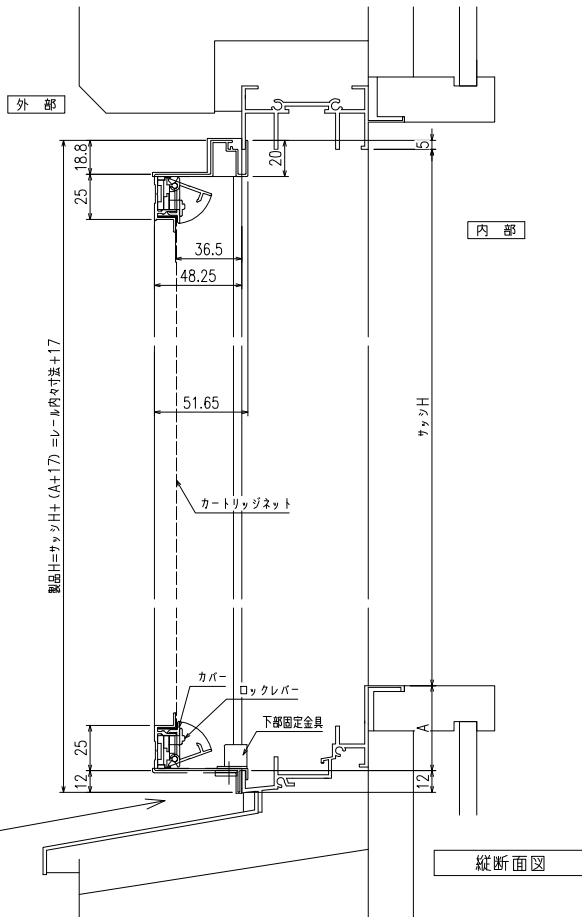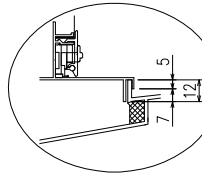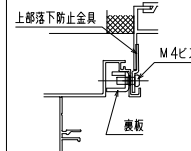


縦断面図

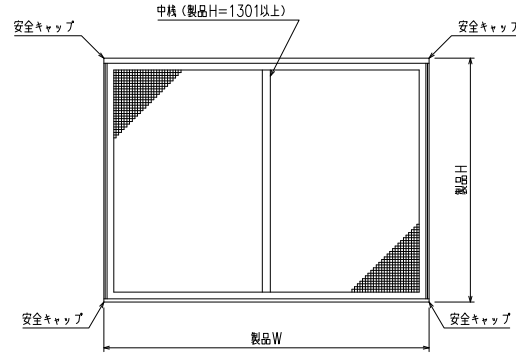

外観姿図

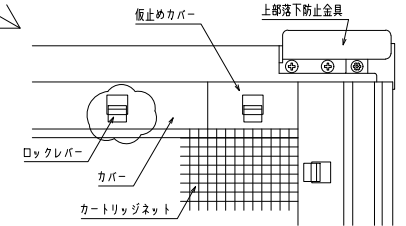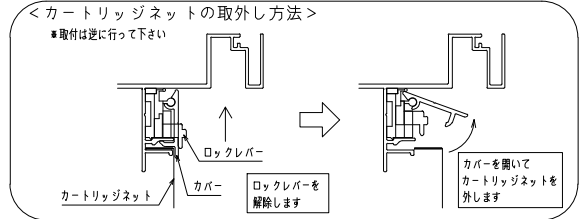

内観詳細図

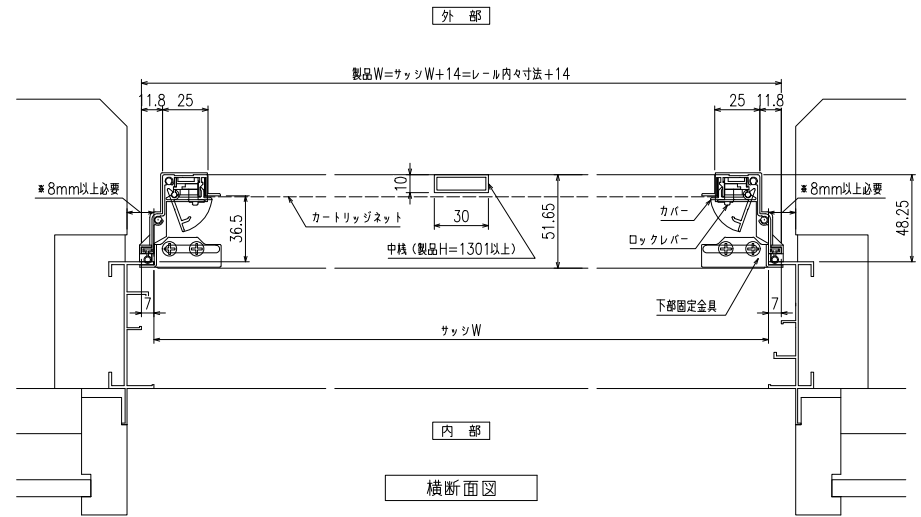

横断面図

※商品改良の為、予告なく仕様変更する事がありますので予めご了承願います。

特記	工事名	工事	設計 初歩 行	図面名称	カーリッジネット付全面網戸 (引き違い窓 納まり図)	お客様受領印	担当	作図	No	縮尺	1/3・1/20	図番	KRZA01
									作成日	株式会社 丸忠			
						年 月 日							