



改修工事用
あかりちゃんスタンダード
(入隅ブacket)

外部

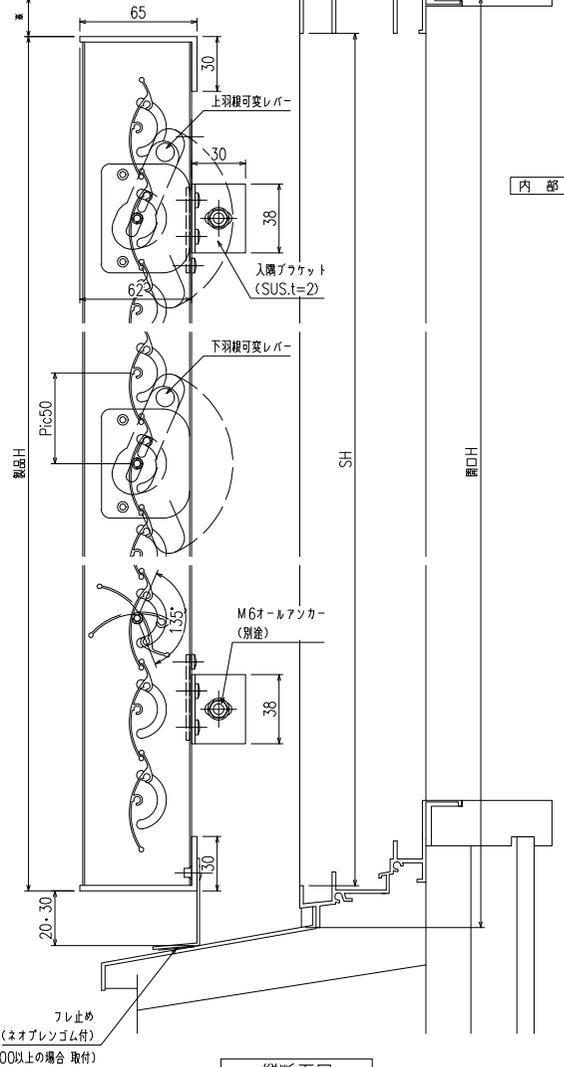


縦断面図

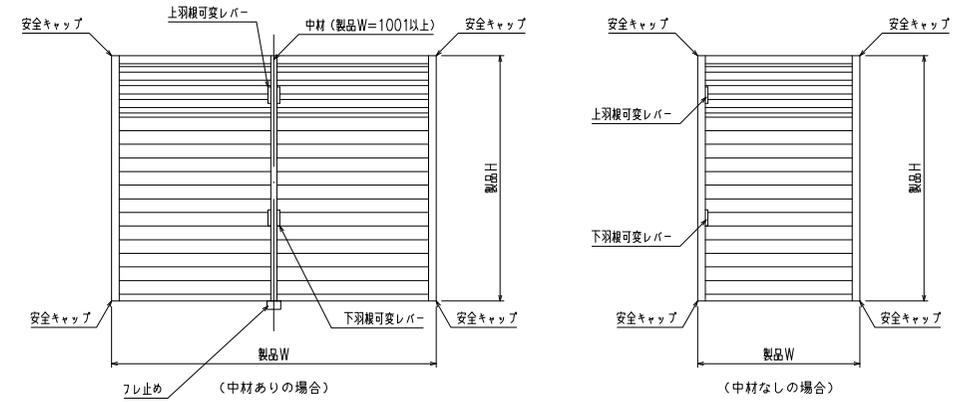

外観姿図

符号	製品W × 製品H	数量

外部

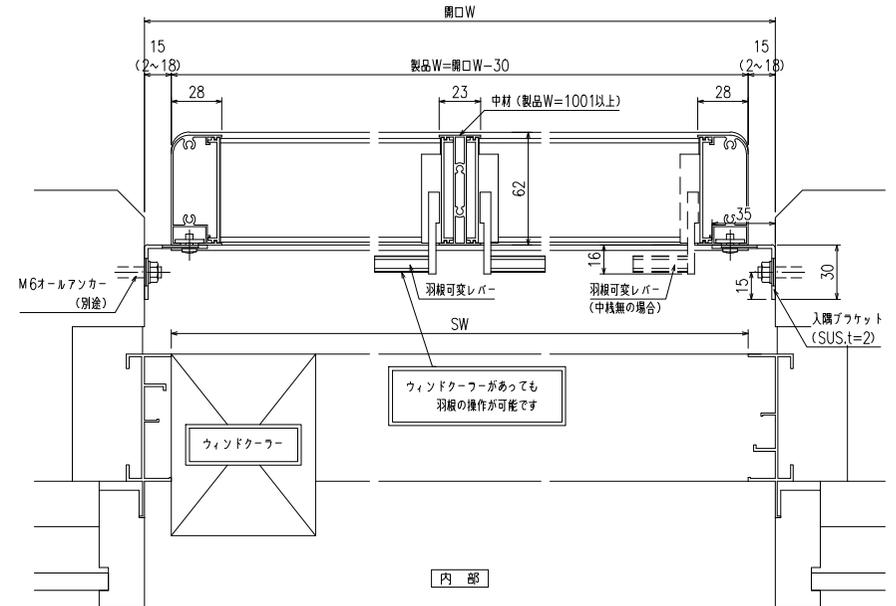

内部

横断面図

特記
工事名

改修工事
あかりちゃんスタンダード
(入隅ブacket)

工事

設計
初設計
図面名称
上下独立羽根可変面格子
『あかりちゃん(スタンダード)』
(入隅ブacket)

お客様受領印
担当
作図
年月日

No
縮尺 1/3, 1/20
図番 KS-AK-L
作成日
株式会社 丸忠