



RC・サッシビス止納まり 目隠しハーモニー縦目 (Z型ブラケット30・40・50・60出)

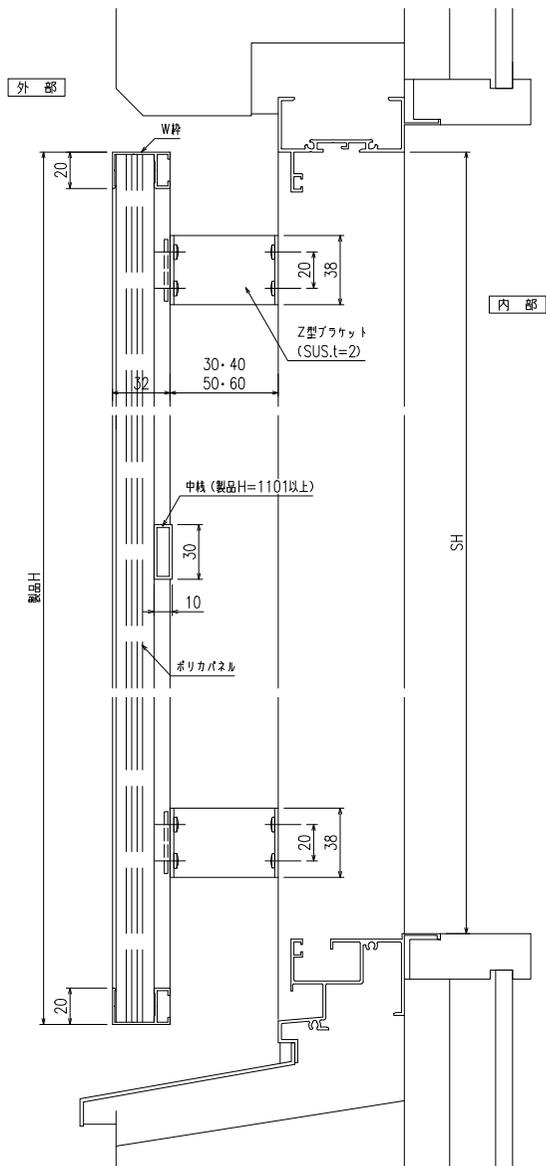


縦断面図

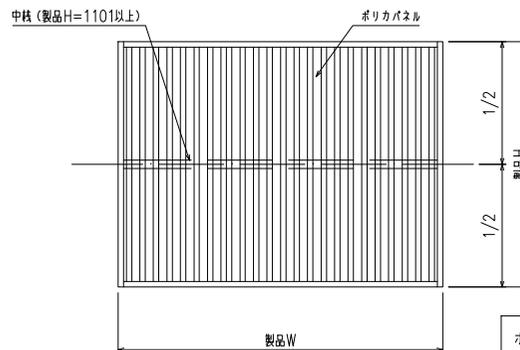

外観姿図

ポリカパネルの色はクリスタル・ブラウン
2色ございますので、ご注文の際には
ご指示をお願いします

符号	製品W×製品H	数量

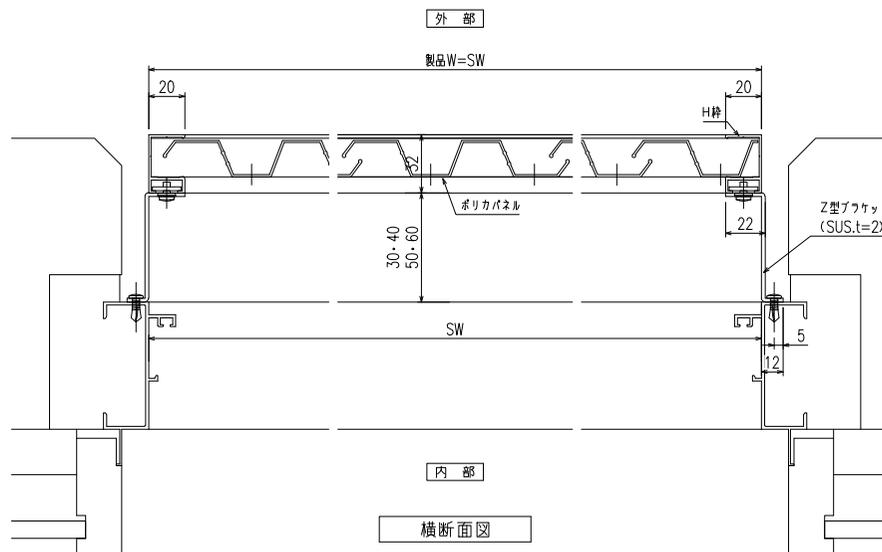

横断面図

特記
工事名

工事
初設計
初施行

図面名称
殿

目隠しハーモニー(縦目)
(Z型ブラケット30・40・50・60出)

お客様受領印
年月日

担当
作成日

No
縮尺 1/3、1/20
図番

MHT03
株式会社 丸忠