



RC・サッシ止納まり 升目格子 (防犯強化付トントンブラケット30・40・50・60出)


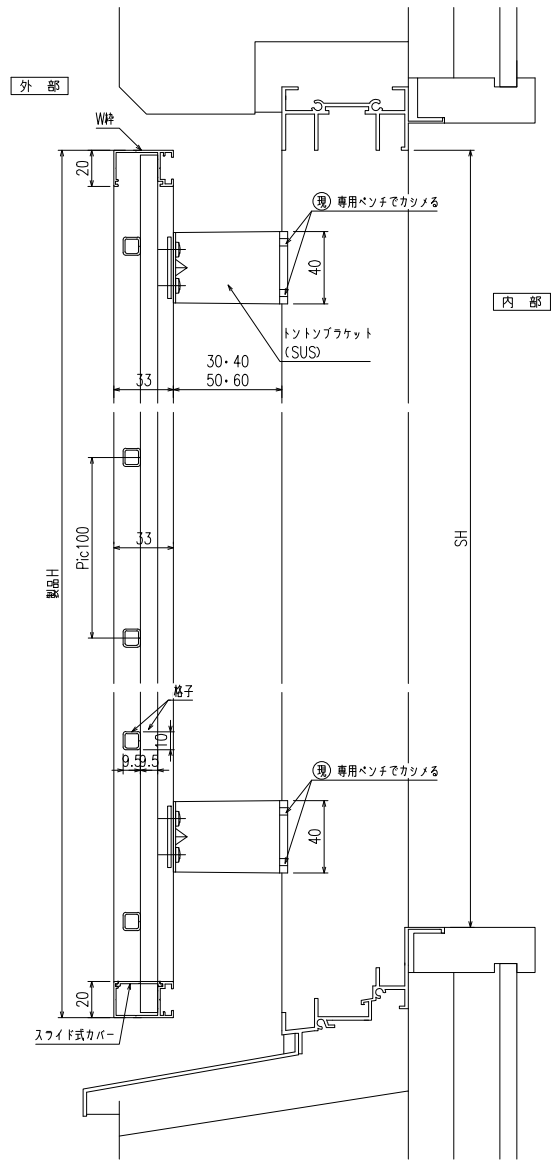


縦断面図

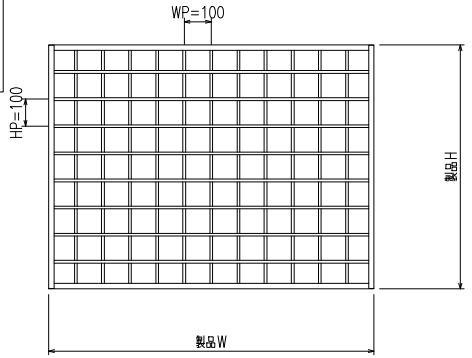

外観姿図

符号	製品W×製品H	数量

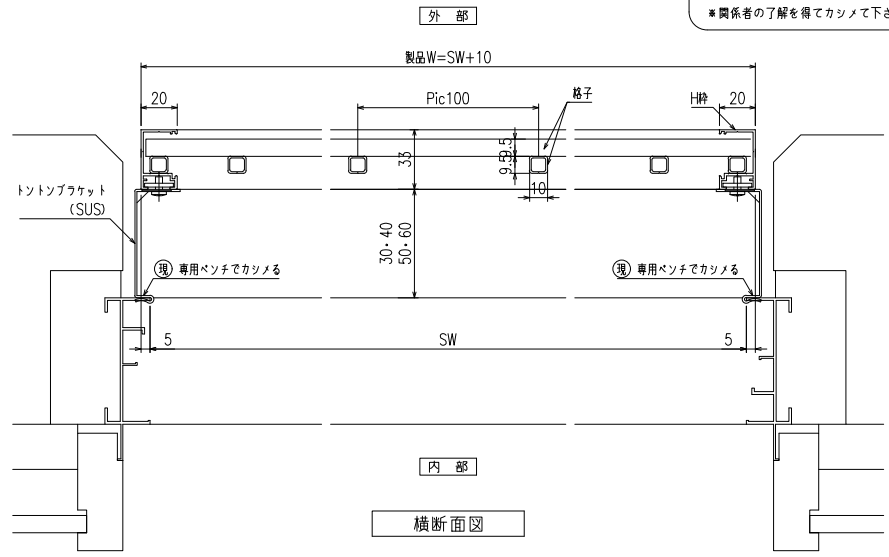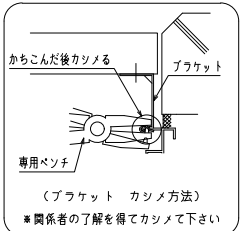

横断面図

特記

工事名

工事

設計
初設計
初施行

図面名称
昇目格子
(防犯強化付トントンブラケット 30・40・50・60出)

お客様受領印

担当 作図

No
縮尺
作成日

1/3、1/20
図番
MSM02
株式会社 丸忠

年 月 日