



RC・躯体開口納まり 四方枠付縦格子I型（入隅ブラケット）

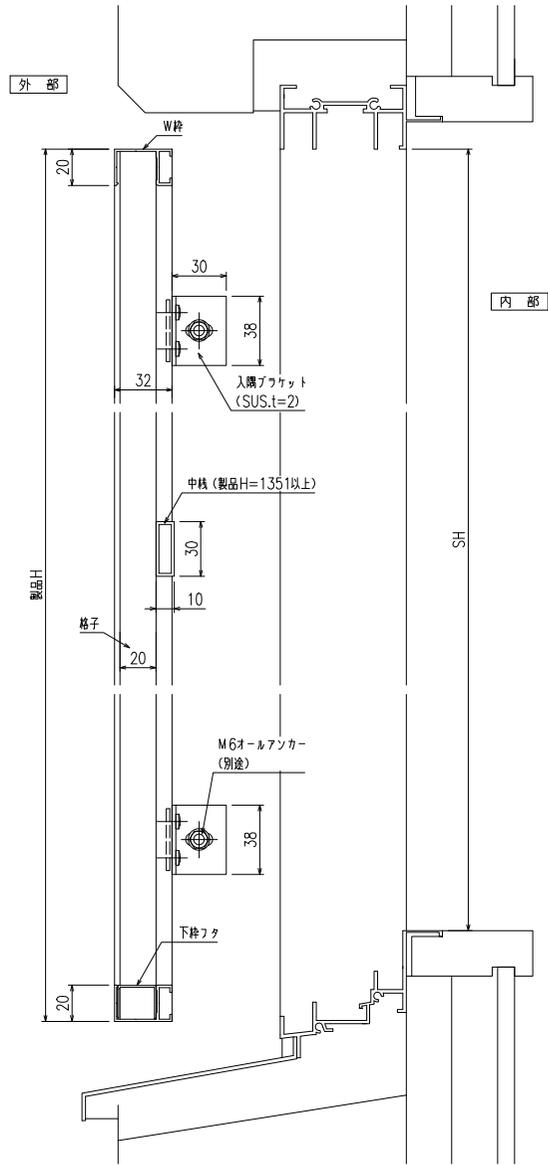


縦断面図

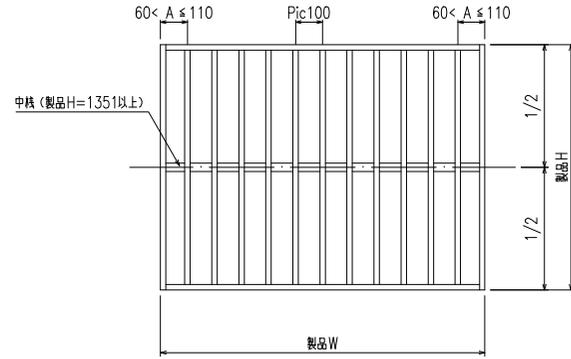

外観姿図

符号	製品W×製品H	数量

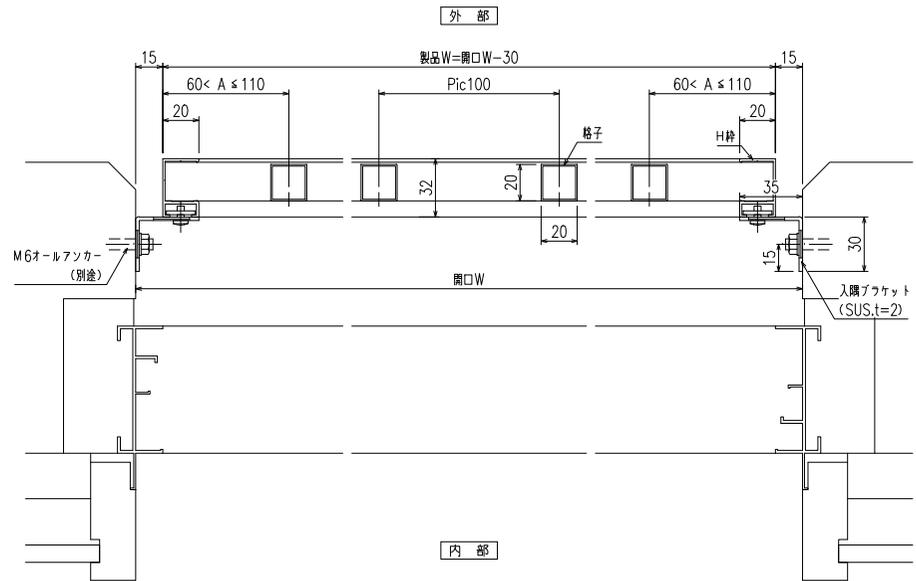

横断面図

特記
工事名

工事

設計
初施行

図面名称
殿

四方枠付縦格子 (I型)
(入隅ブラケット)

お客様受領印
年月日

担当
作図

No
縮尺
作成日

1/3、1/20
図番

ST01
株式会社 丸忠