



ALC・サッシ止
 四方枠付縦格子I型 補助金具付
 (防犯強化付トントンブラケット30・40・50・60出)


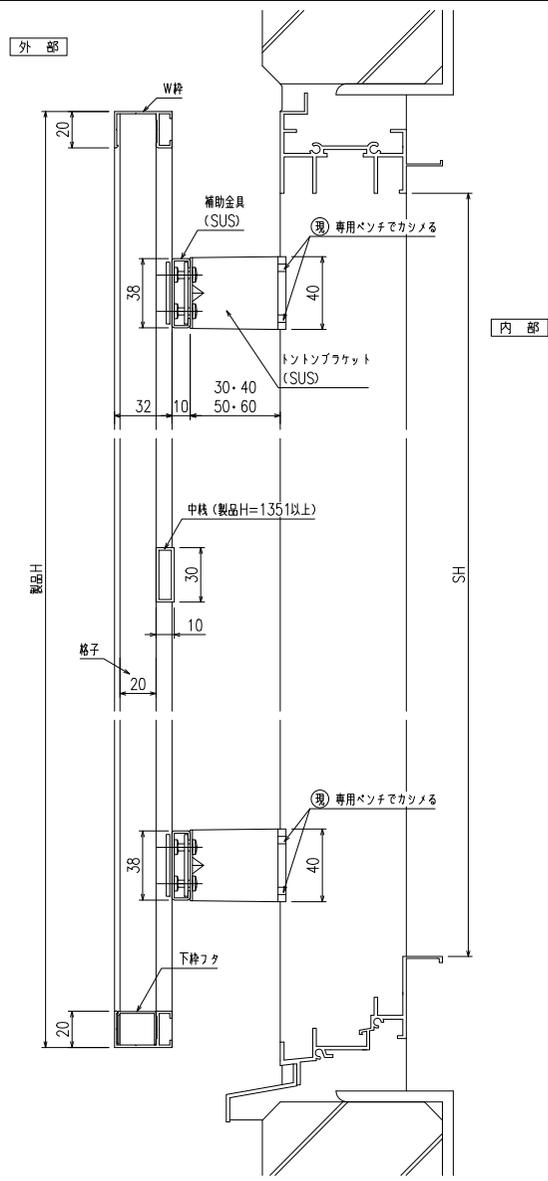


縦断面図

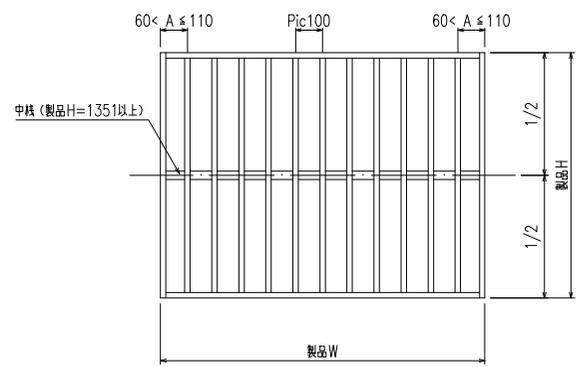

外觀姿図

符号	製品W×製品H	数量

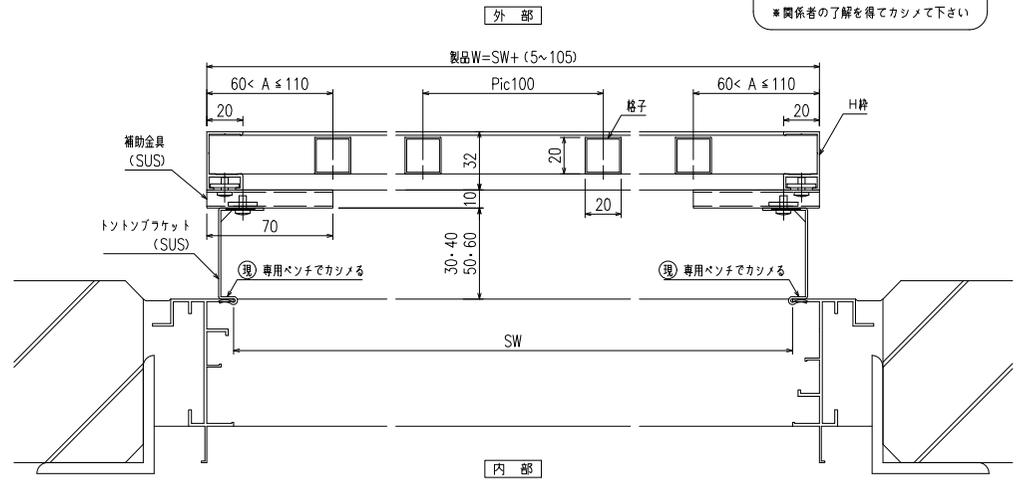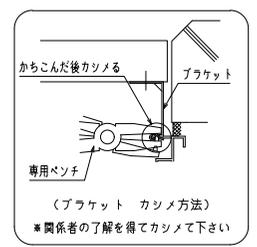

横断面図

特記
 工事名

工事
 設計
 初
 施行

図面名称
 四方枠付縦格子 (I型)
 (防犯強化付トントンブラケット 30・40・50・60出)
 補助金具付

お客様受領印
 担当
 作図
 年月日

No
 縮尺 1/3、1/20
 図番 ST03
 作成日
 株式会社 丸忠