



サッシビス止 四方枠付縦格子I型 (Z型ブラケット30・40・50・60出)

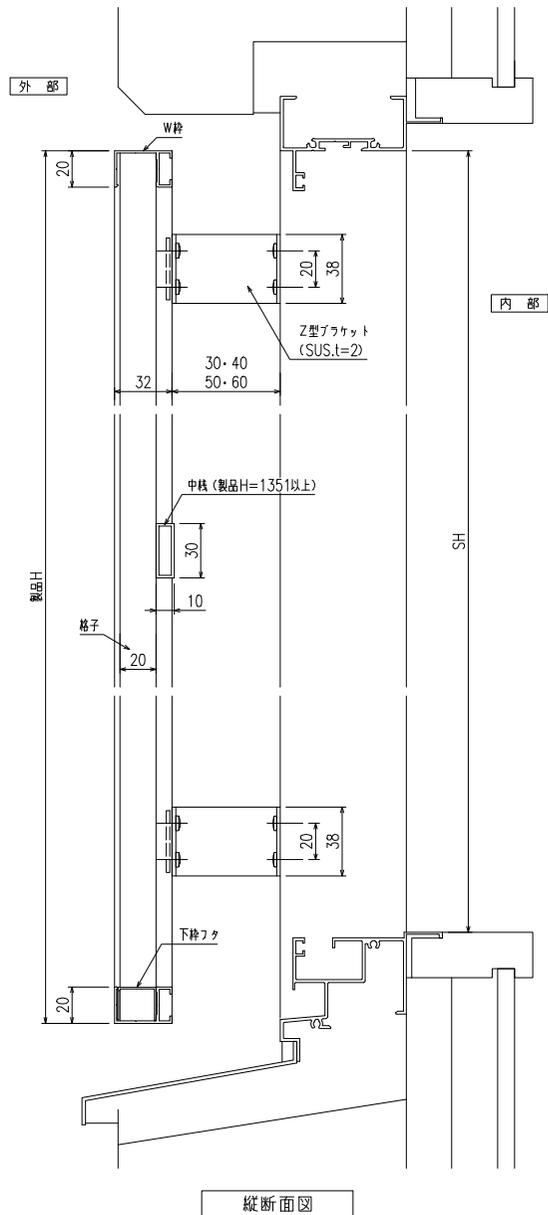


縦断面図

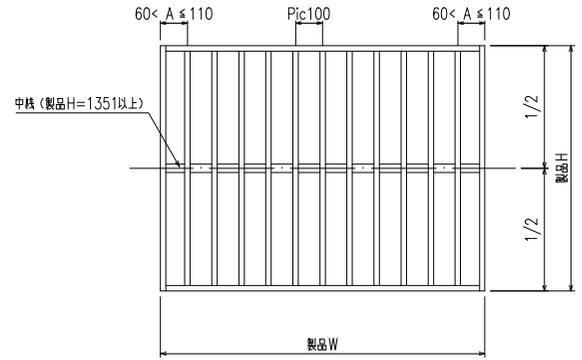

外観姿図

符号	製品W×製品H	数量

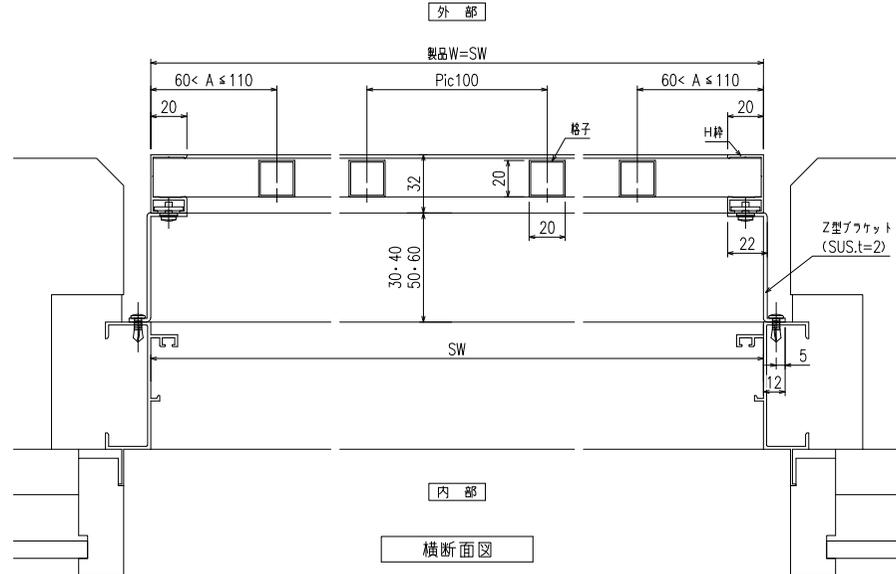

横断面図

特記
 工事名

工事
 設計
 初施行

図面名称
 殿

四方枠付縦格子 (I型)
 (Z型ブラケット30・40・50・60出)

お客様受領印
 年月日

担当
 作図

No
 縮尺
 作成日

1/3、1/20
 図番
 株式会社 丸忠