



ALC・サッシ止 四方枠付横格子I型 補助金具付
(防犯強化付トントンブラケット30・40・50・60出)


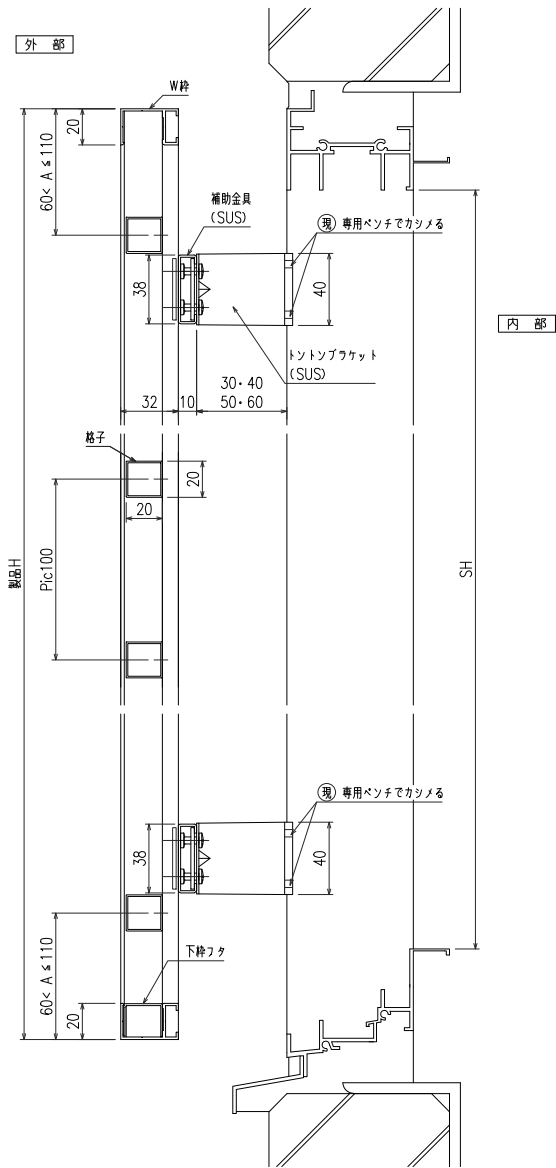


縦断面図

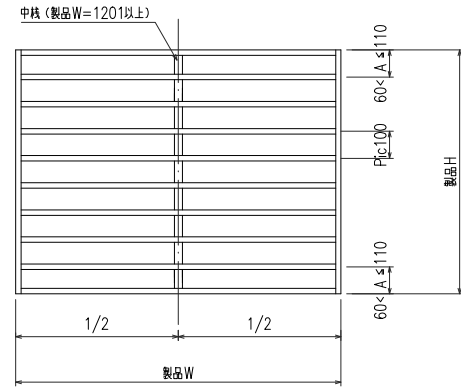

外觀姿図

符号	製品W×製品H	数量

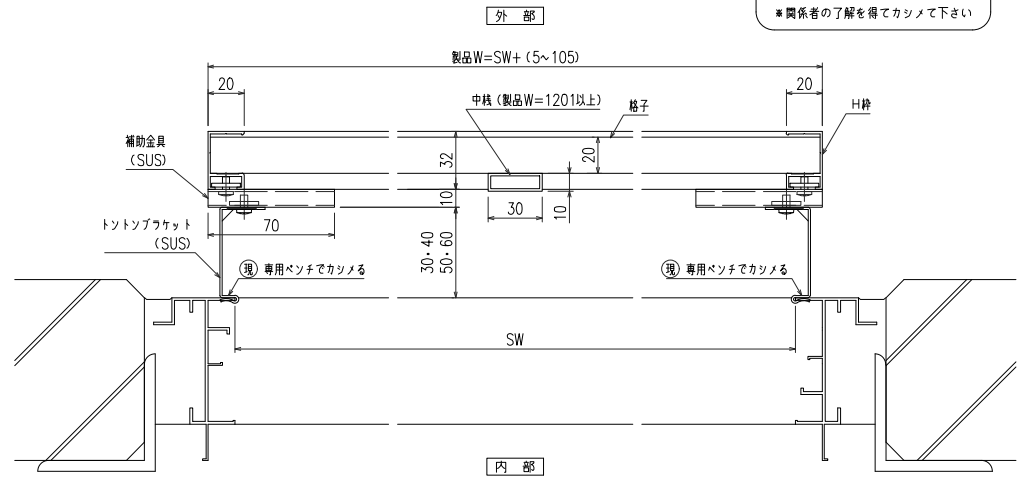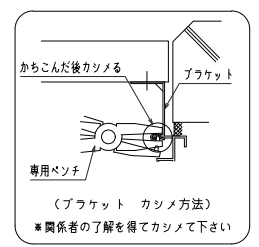

横断面図

特記	17.07.26 訂正	工事名	工	設計	図面名称	お客様受領印	担当	作図	No	縮尺	図番	SY03
									1/3、1/20			
									作成日			