




網戸・障子 メンテ対応  
ストップ機能付 四方枠付横格子I型 (防犯強化付のびのびブラケット40・50出)

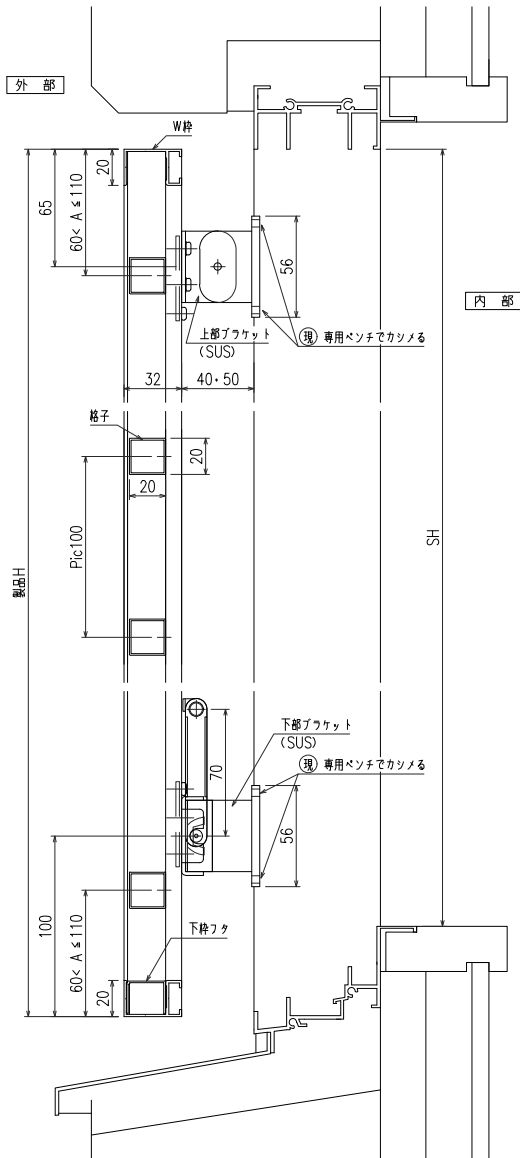


縦断面図

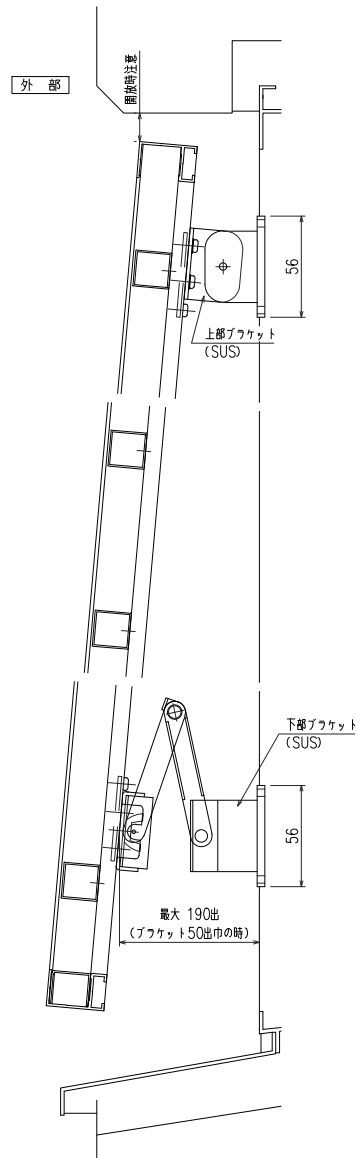

開放詳細図

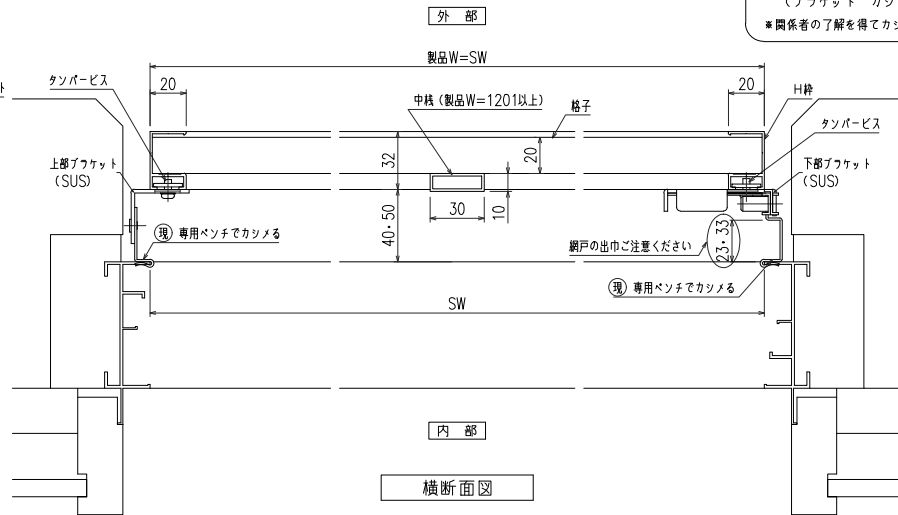


横断面図

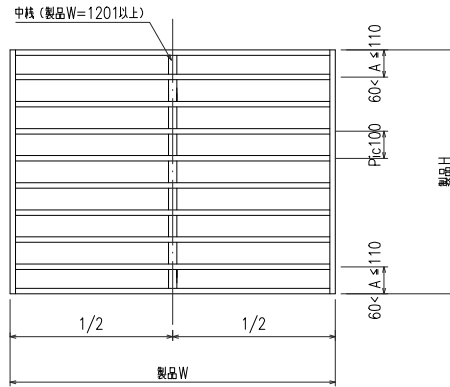


外観図

| 符号 | 製品W×製品H | 数量 |
|----|---------|----|
|    |         |    |
|    |         |    |
|    |         |    |
|    |         |    |
|    |         |    |

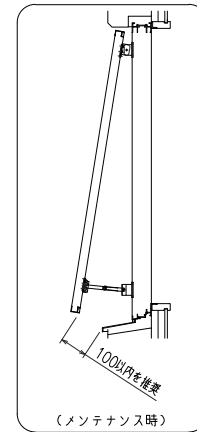

\*取付条件によっては外部側より網戸の取外しが不可となる場合もあります

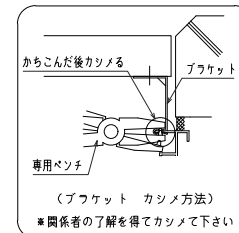

17.07.26 訂正

工事名

工事

御設計  
御施行

図面名称

四方枠付横格子 (I型)  
(防犯強化付のびのびブラケット40・50出)

お客様受領印

年月日

担当

作図

No

作成日

縮尺

1/3, 1/20

図番

SY04

株式会社 丸忠