



サッシビス止 四方枠付横格子I型 (Z型ブラケット30・40・50・60出)

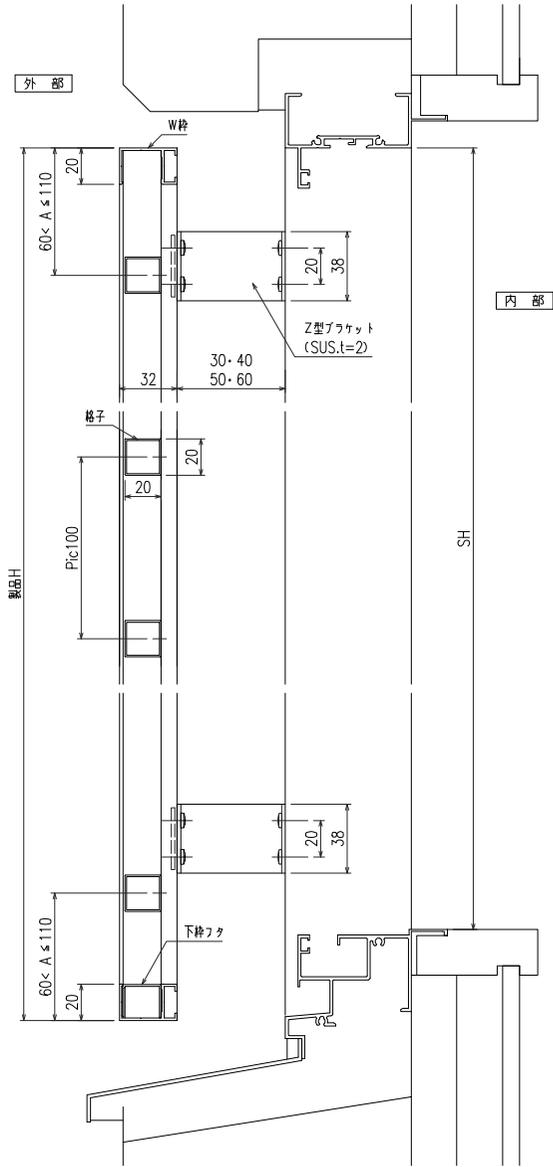


縦断面図

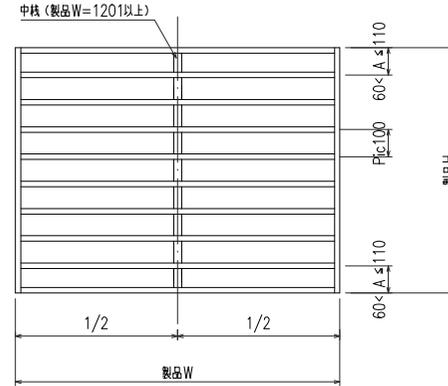

外観姿図

符号	製品W×製品H	数量

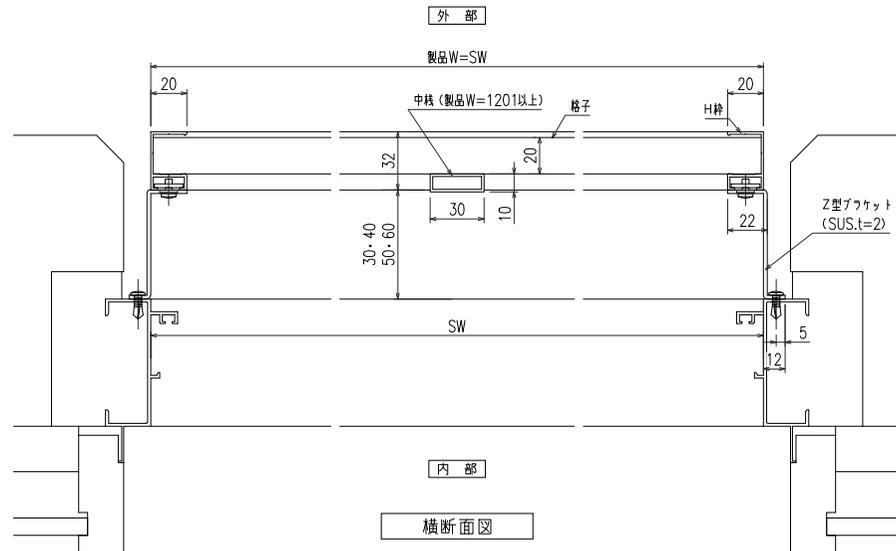

横断面図

特記 17.07.26 訂正

工事名

工事

設計 初施行

図面名称

四方枠付横格子 (I型)
(Z型ブラケット30・40・50・60出)

お客様受領印

担当

作図

No

縮尺

1/3、1/20

図番

SY08

作成日

株式会社 丸忠

年 月 日