



室外機置き場対応 四方枠付横格子 I型 (脱着ブラケット)

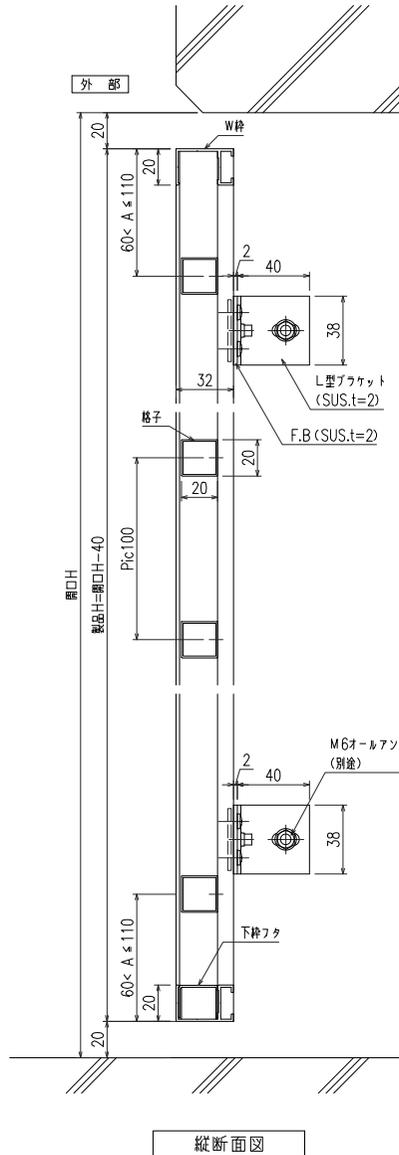


縦断面図

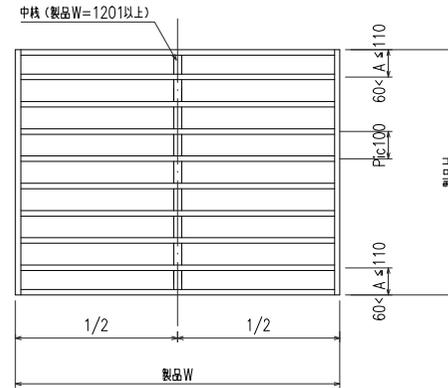

外観姿図

符号	製品W×製品H	数量

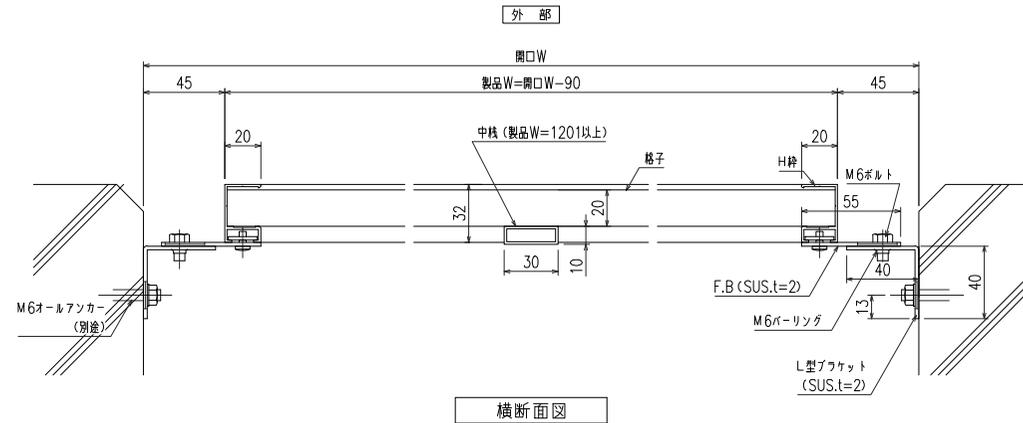

横断面図

17.07.26 訂正  
特記

工事名

工事

製設計  
御施行

殿  
殿  
図面名称

四方枠付横格子 (I型)  
(脱着ブラケット)

お客様受領印  
年月日

担当  
作図

No  
作成日

縮尺 1/3、1/20  
図番

SY09  
株式会社 丸忠