



RC・躯体開口納まり 縦格子（入隅ブラケット）

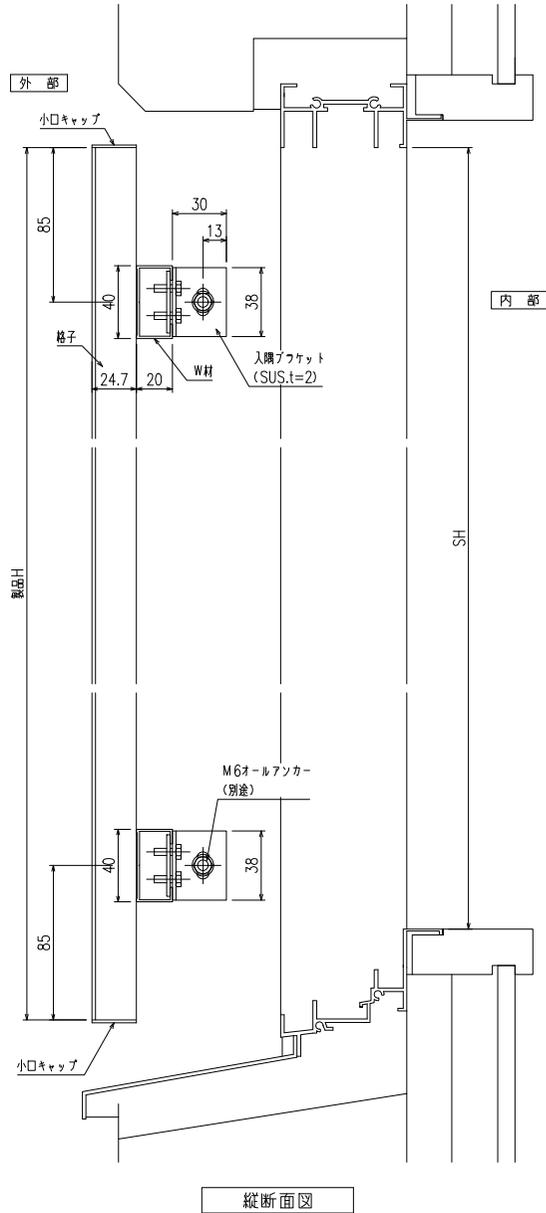


縦断面図

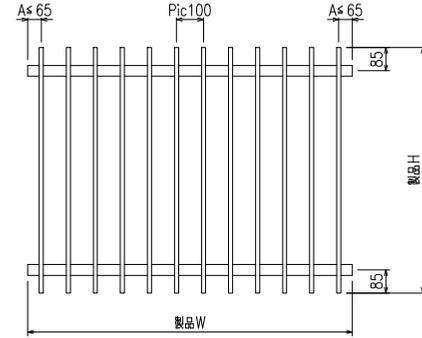

外觀図

符号	製品W × 製品H	数量

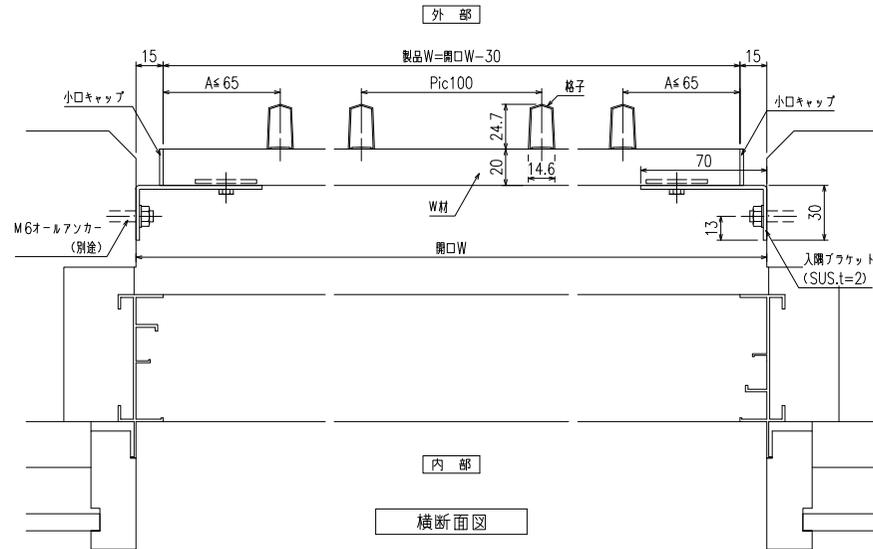

横断面図

特記  
工事名

RC躯体開口納まり  
縦格子（入隅ブラケット）

工事

設計  
初施行

殿  
殿

図面名称

縦面格子  
（入隅ブラケット）

お客様受領印  
年月日

担当  
作図

No  
作成日

縮尺  
1/3、1/20

図番

TA01  
株式会社 丸忠