



RC・サッシ止納まり 縦面格子 (防犯強化付トントンプラケット30・40・60出)


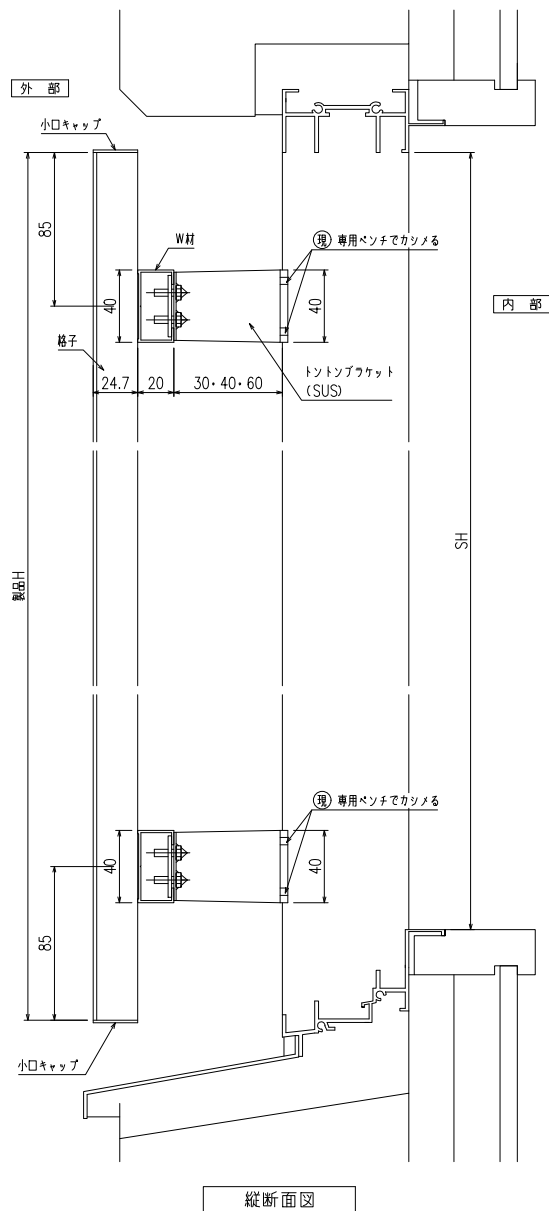


縦断面図

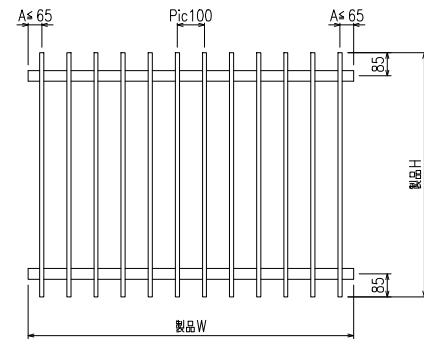

外觀図

符号	製品W × 製品H	数量

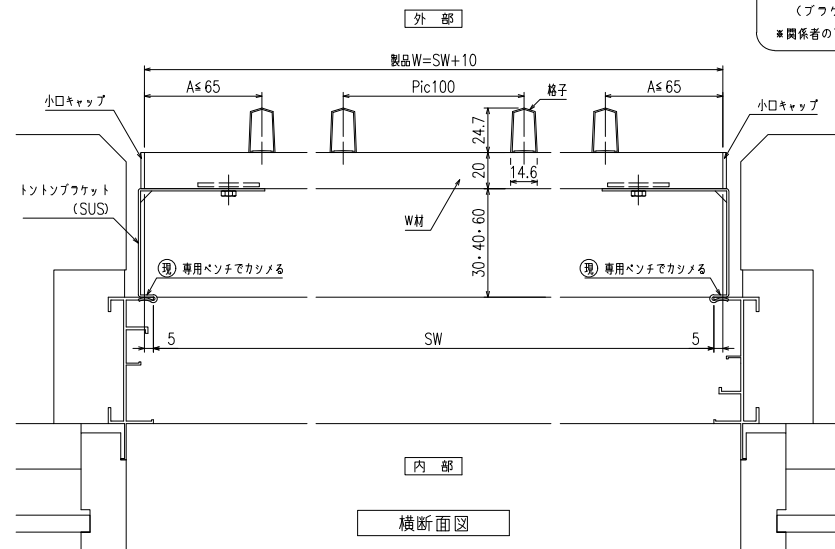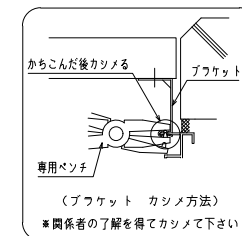

横断面図

特記	工事名	工事	設計 初施行	図面名称 縦面格子 (防犯強化付トントンプラケット 30・40・60出)	お客様受領印	担当	作図	No	縮尺	1/3、1/20	図番	TA02
								作成日				
												株式会社 丸忠