



網戸・障子 メンテ対応
ストップ機能付


縦面格子 (防犯強化付のびのびブラケット40・50出)

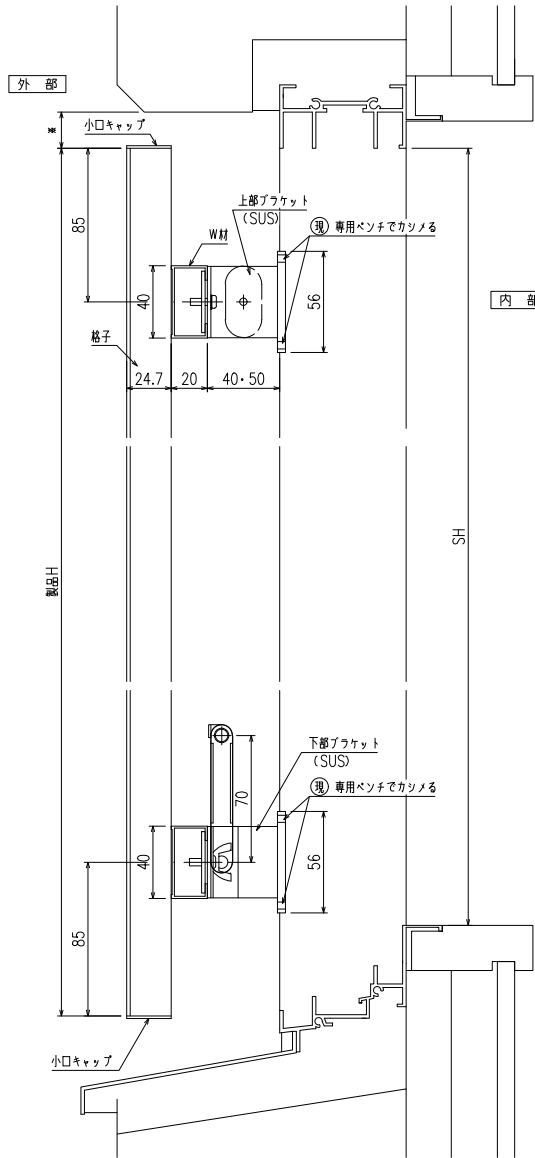

縦断面図

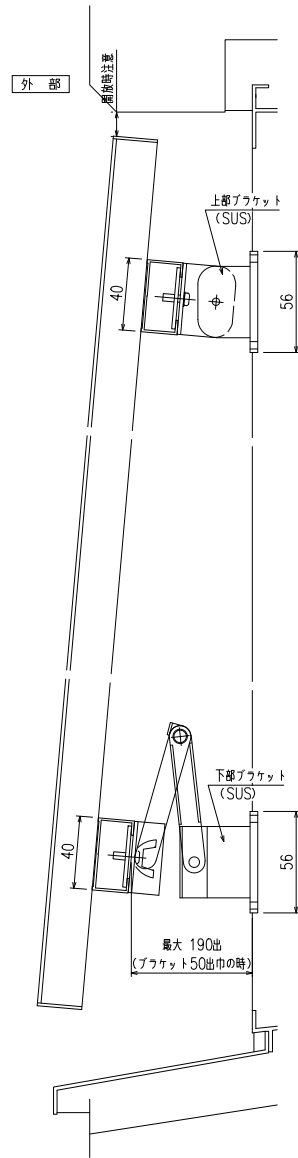


開放詳細図


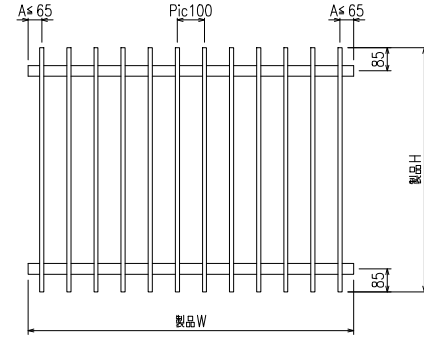


外觀図

符号	製品W×製品H	数量

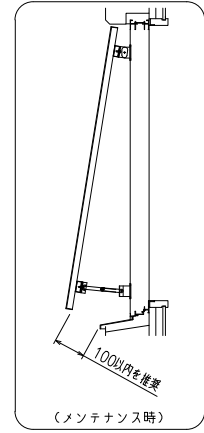

*取付条件によっては外部側より
網戸の取外しが不可となる場合があります

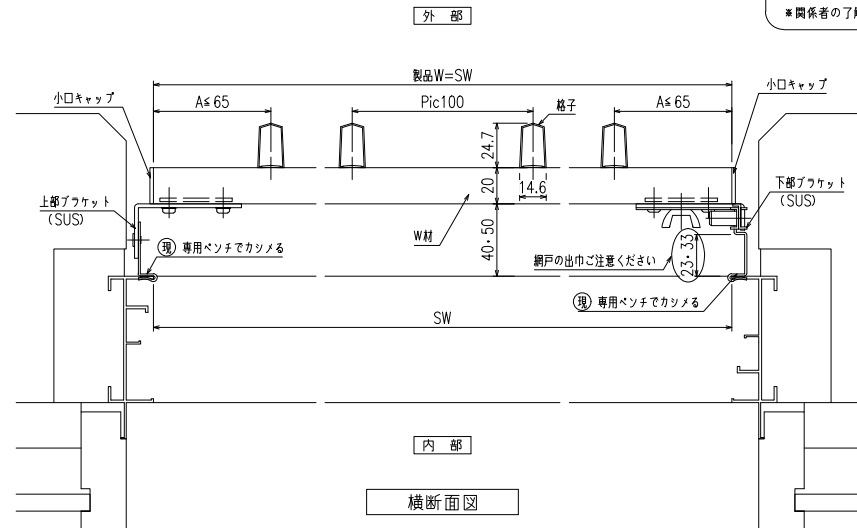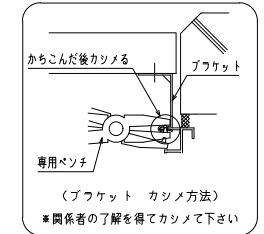

横断面図

特記
工事名

工事
設計
初施行

図面名称
縦面格子

(防犯強化付のびのびブラケット40・50出)

お客様受領印
年月日

担当
作成日

No
縮尺
1/3、1/20

図番
TA03
株式会社 丸忠