



網戸・障子 メンテ対応 上下独立羽根可変面格子 あかりちゃんスタンダード
(防犯強化付回転ブラケット 50出)

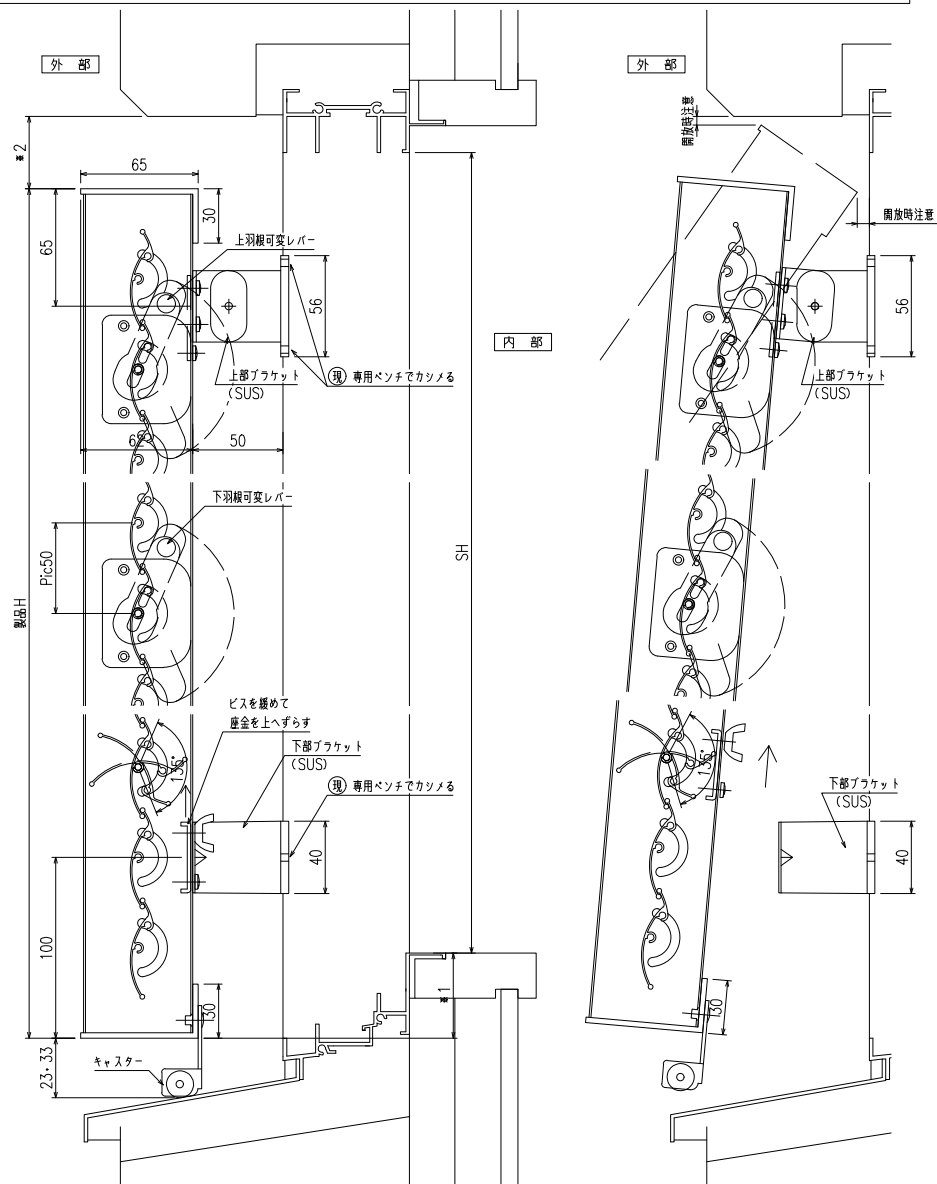


縦断面図

開放詳細図


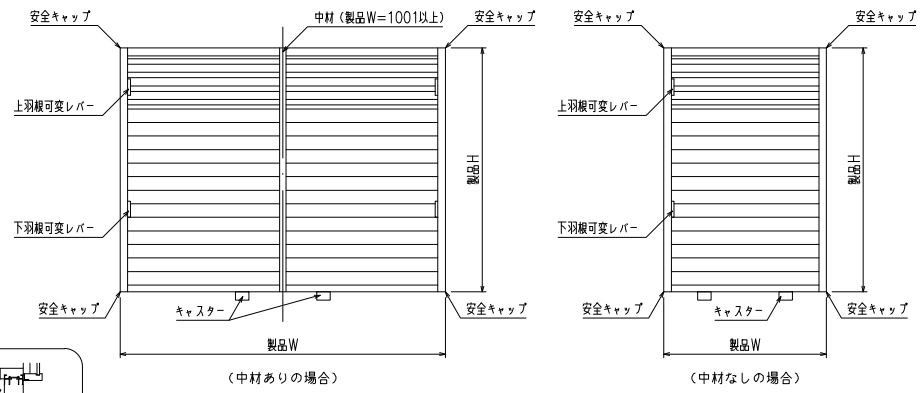


外観姿図

羽根可変レバー位置、上下可動範囲については別図【AK-S-01】をご参照ください

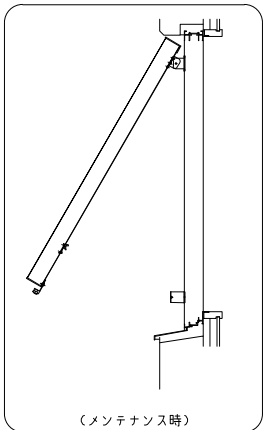

(メンテナンス時)

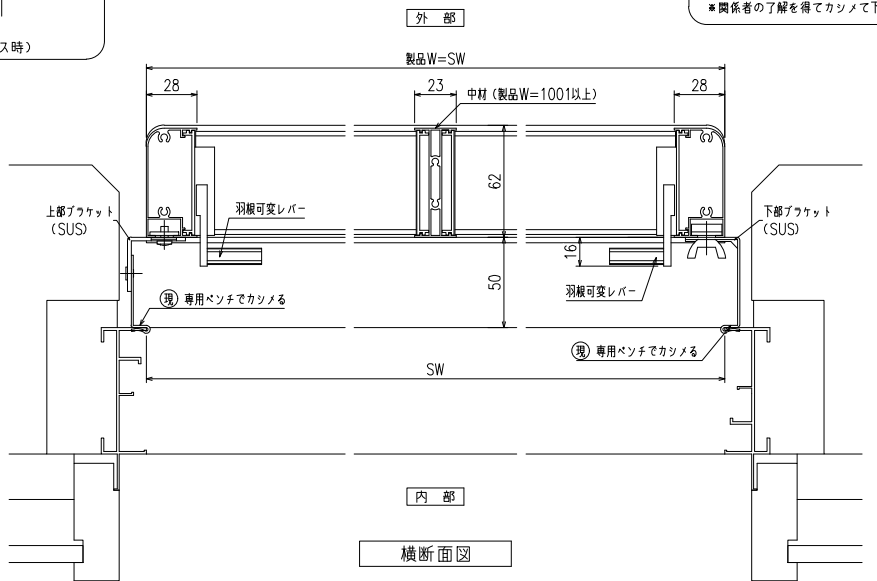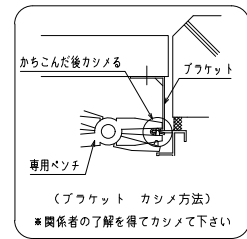

横断面図

特記	工事名	工事 設計 初歩 施行	図面名称 殿下 殿下	上下独立羽根可変面格子 『あかりちゃん(スタンダード)』 (防犯強化付回転ブラケット 50出)	お客様受領印	担当	作図	No	縮尺	図番	AK05
	1/3, 1/20							作成日	株式会社 丸忠		
					年月日						170401