網戸・障子　メンテ対応
ALC対応　上下独立羽根可変面格子　あかりちゃんスタンダード
（通しブラケット）

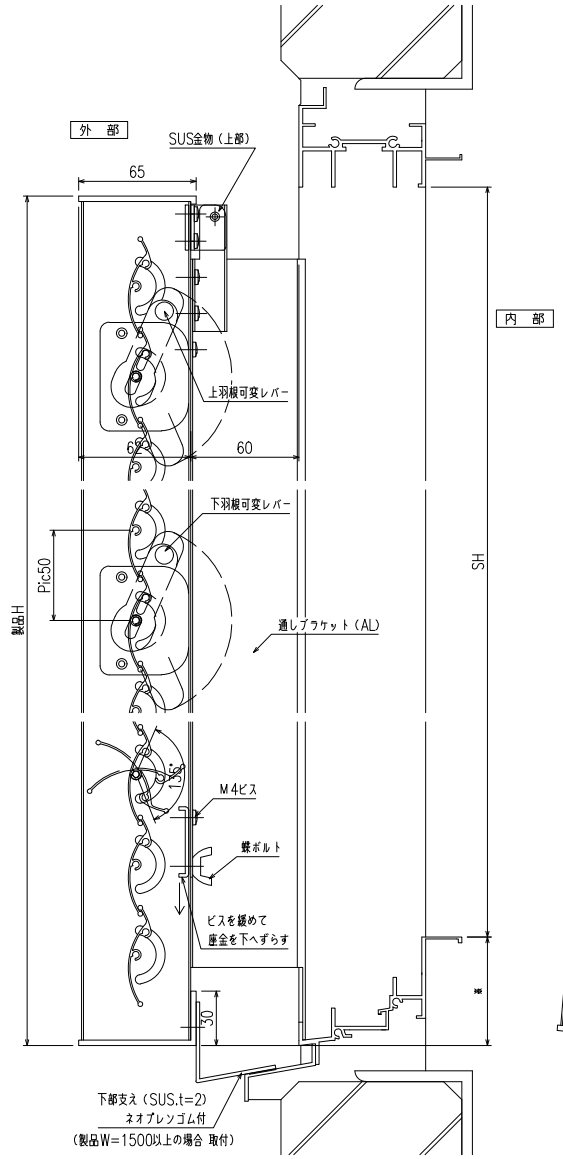

縦断面図

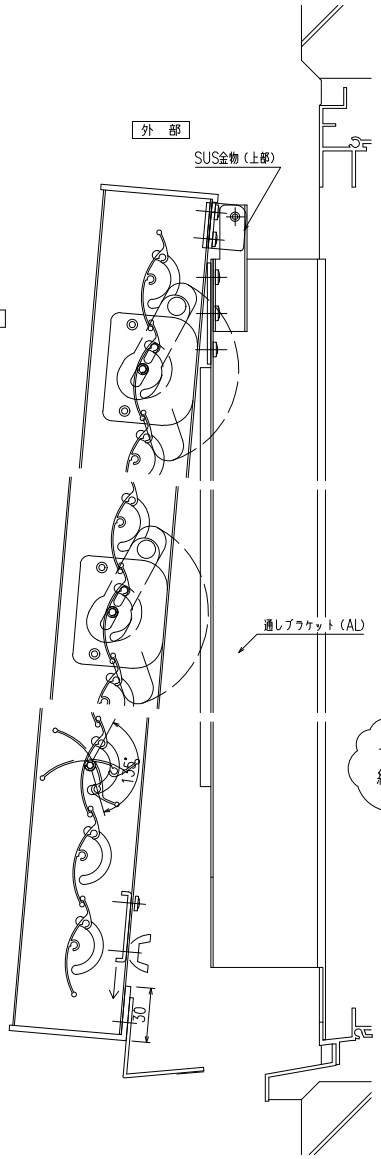

開放詳細図

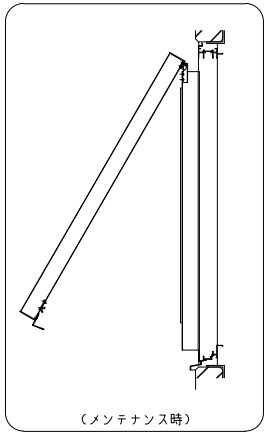

サッシメーカーによって
納まりが異なります

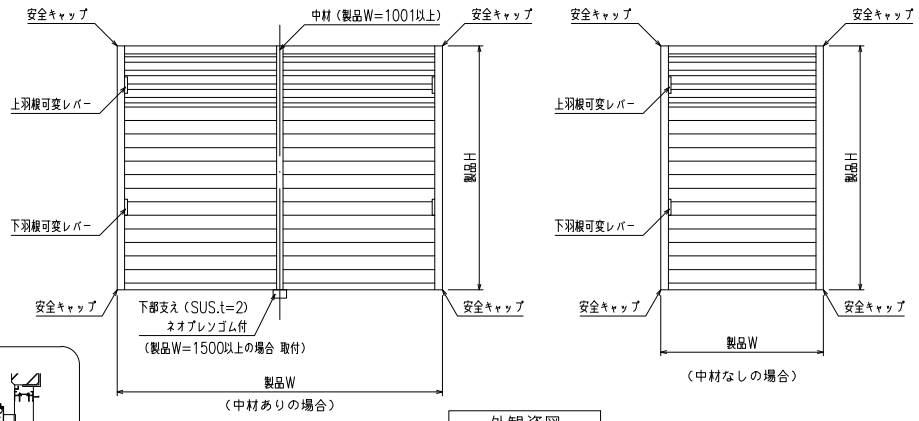

外観姿図

羽根可変レバー位置、上下可動範囲については
別図【AK−S−01】をご参照ください

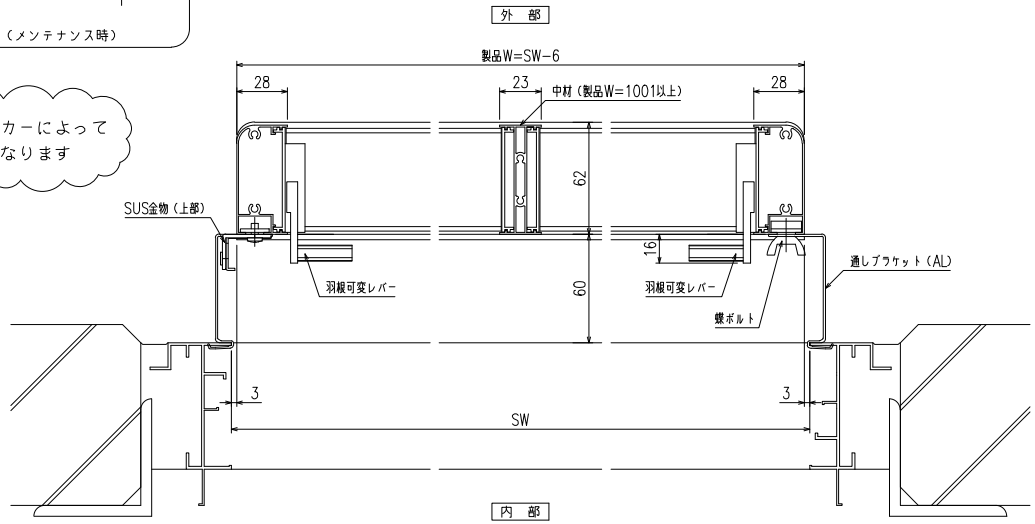

横断面図

特記		工事名	工事	御設計 御施行	殿 殿	図面名称	上下独立羽根可変面格子 『あかりちゃん（スタンダード）』 （通しブラケット）	お客様受領印 年　月　日	担当	作図	No 作成日	縮尺 1/3、1/20	図番 AK07

株式会社 丸忠

170401