

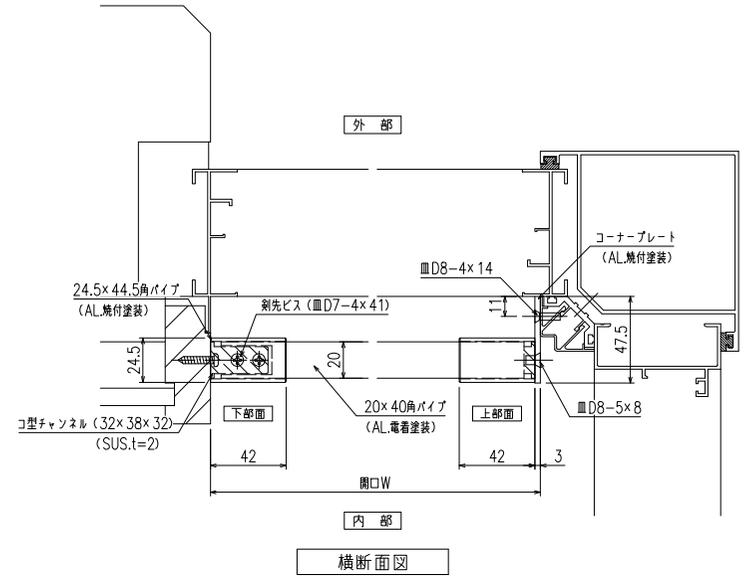
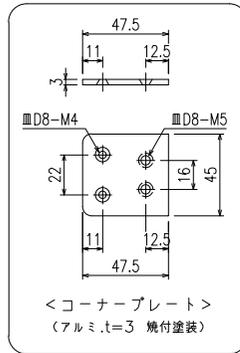
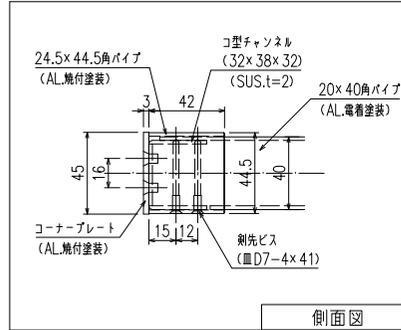


20×40角 バー手摺 木額+コーナー納まり (コ型チャンネル)

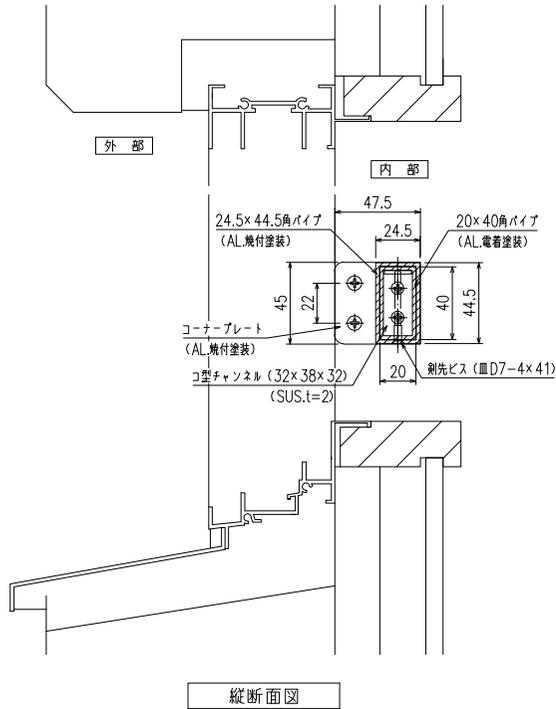

取付手順

- (1) 面壁に32×38×32チャンネルをM4×20のビスで止める。
- (2) 20×40角パイプに24.5×44.5角パイプ(L=42)2個を入れる
- (3) (1)のチャンネルに(2)の角パイプを合わせる
- (4) (2)の24.5×44.5角パイプを端部へ寄せチャンネルにM4×41のビスで止める。
- (5) 最後に右記拡大図の注意喚起シールを手摺の内観右側見付面に貼付して下さい。

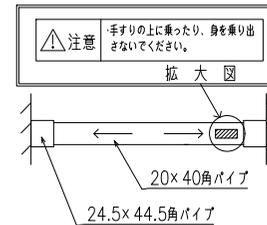

特記	工事名	工務部	設計	図面名称	20×40角バー手摺(コ型仕様) (木額+コーナー納まり)	お客様受領印	担当	作図	No	縮尺	1/3	図番	BR02
									作成日	株式会社 丸忠			
						年 月 日							