



RC・サッシ止納まり ダイヤ格子 (防犯強化付トントンブラケット30・40・50・60出)

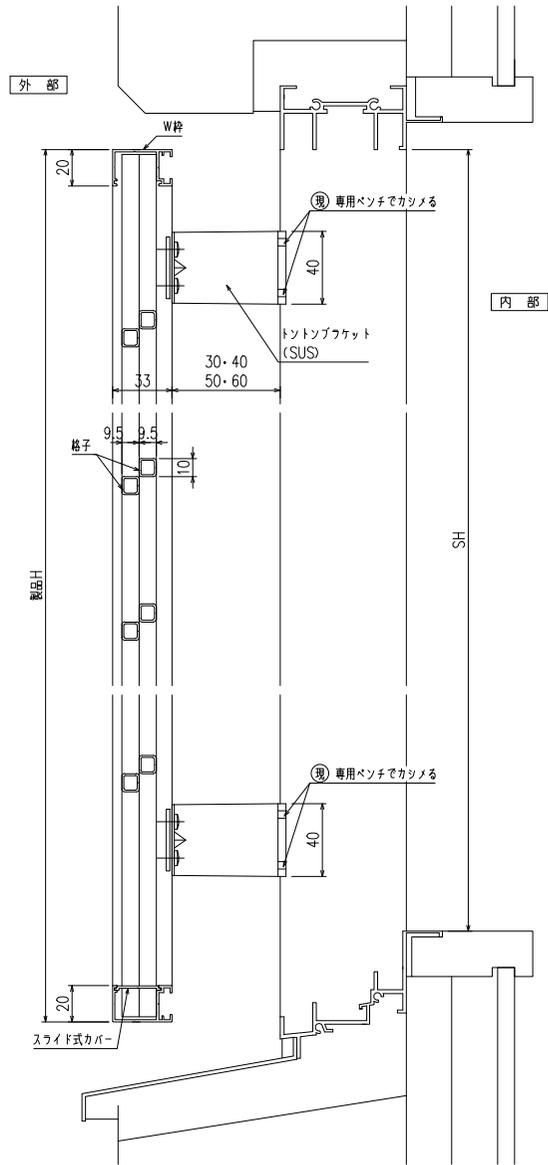



縦断面図

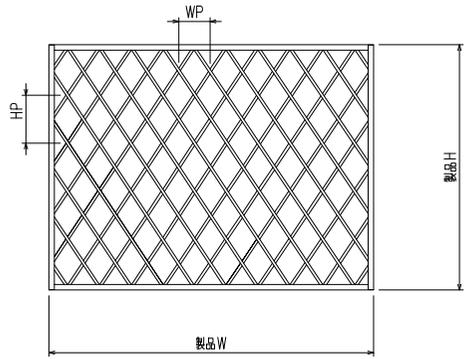

外観姿図

*基本ピッチ WP=110~125 HP=170~210

符号	製品W×製品H	数量

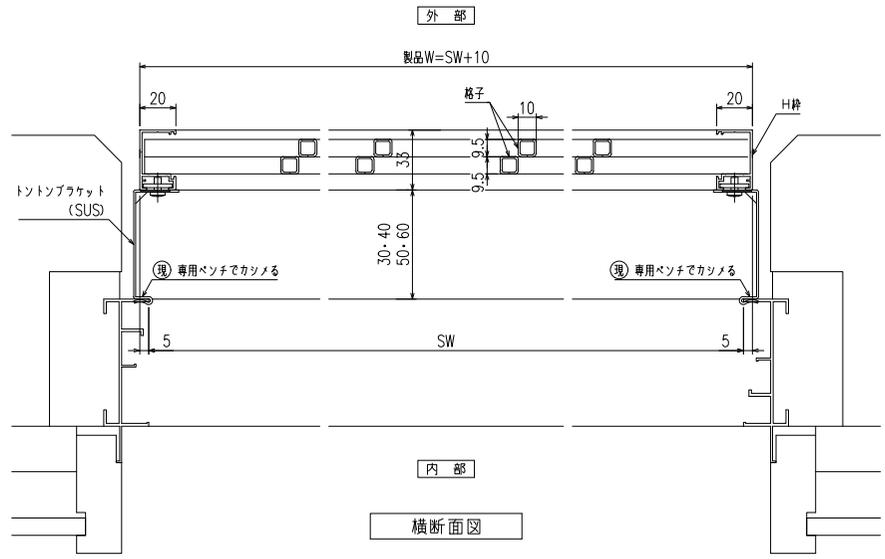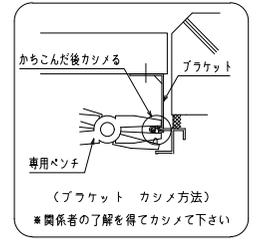

横断面図

特記
工事名

工事
設計
初施行

図面名称
ダイヤ格子
(防犯強化付トントンブラケット 30・40・50・60出)

お客様受領印
年月日

担当
作図

No
縮尺
作成日

1/3, 1/20
図番
株式会社 丸忠