
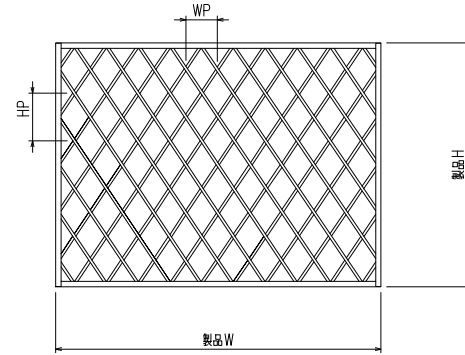



網戸・障子 メンテ対応
ストップ機能付
ダイヤ格子 (防犯強化付のびのびブラケット60出)

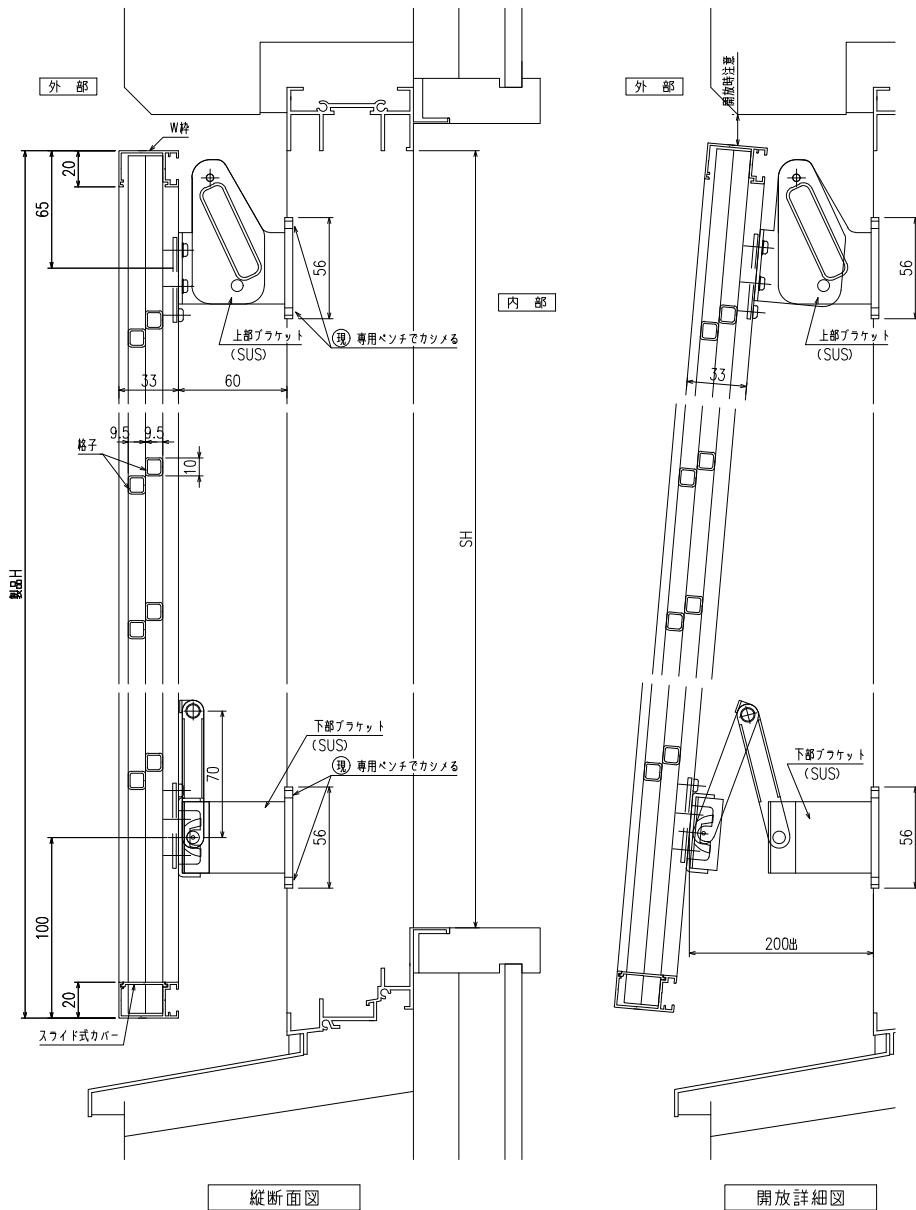



外観姿図

*基本ピッチ WP=110~125 HP=170~210

符号	製品W×製品H	数量

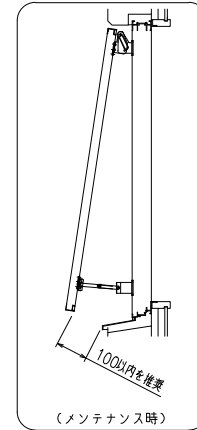

*取付条件によっては外部側より
網戸の取外しが不可となる場合があります

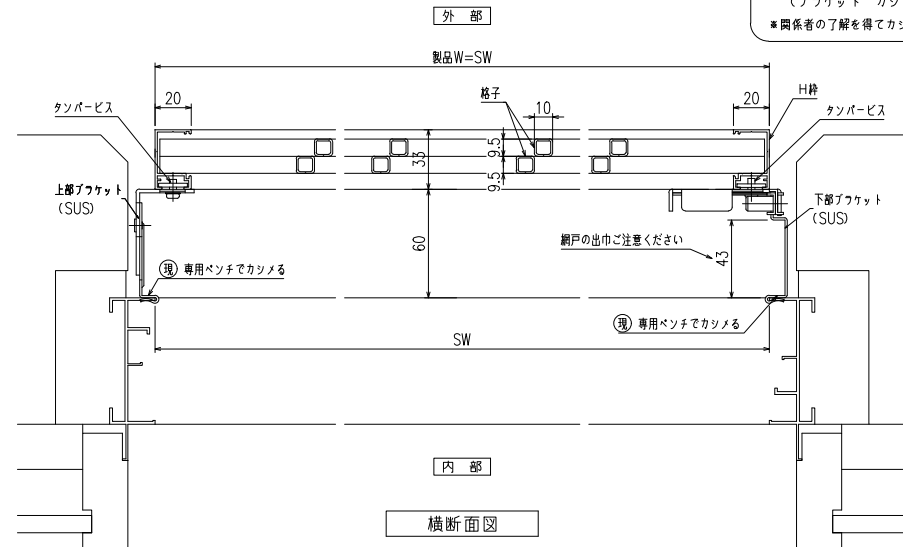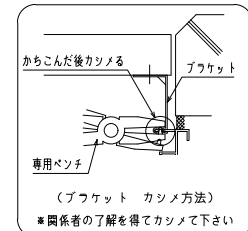

特記
工事名

縦断面図
開放詳細図

工事

設計
初設計
初施工

図面名称
ダイヤ格子

(防犯強化付のびのびブラケット60出)

お客様受領印

年月日

担当 作図

No

作成日

縮尺

1/3、1/20

図番

DY05

株式会社 丸忠