

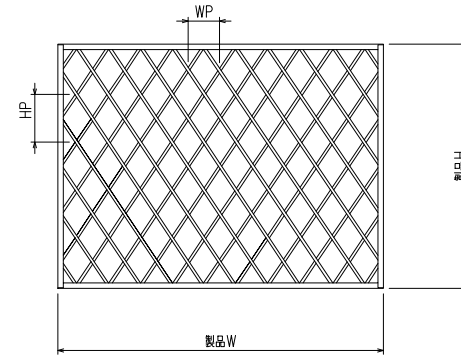


室外機置き場対応 ダイヤ格子 (脱着ブラケット)

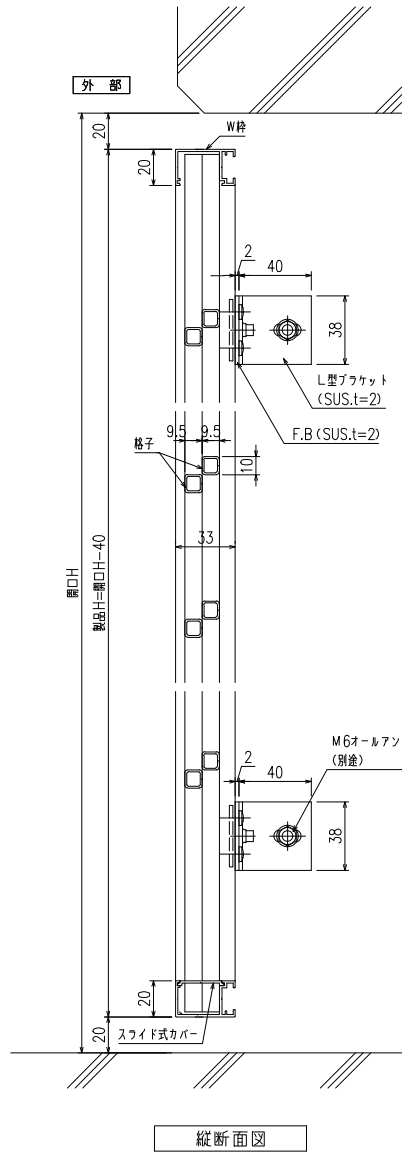

\* 基本ピッチ WP=110~125 HP=170~210

符号	製品W×製品H	数量

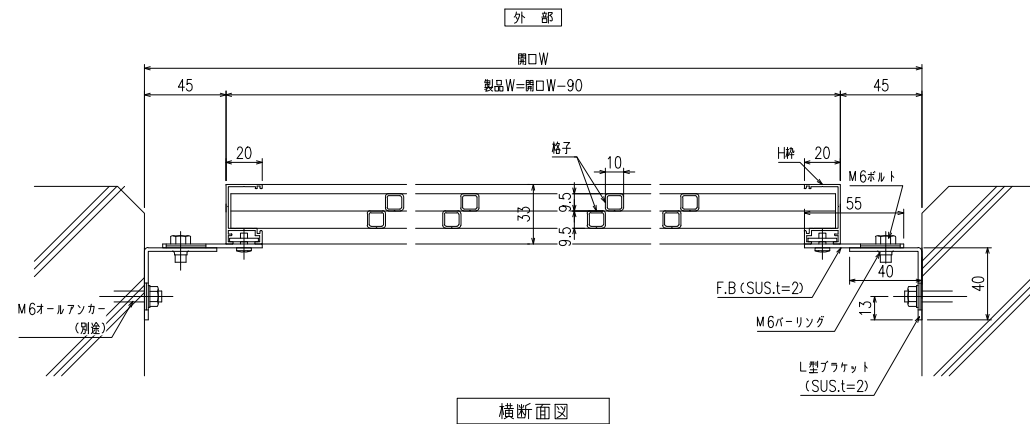

特記  
工事名

工事  
設計  
初  
施行

殿  
殿

ダイヤ格子  
(脱着ブラケット)

お客様受領印  
年月日

担当  
作図

No  
縮尺  
1/3、1/20  
作成日

図番  
DY09  
株式会社 丸忠