




上下独立羽根可変面格子 あかりちゃんスタンダード  
(防犯強化付トントンプラケット 60出)

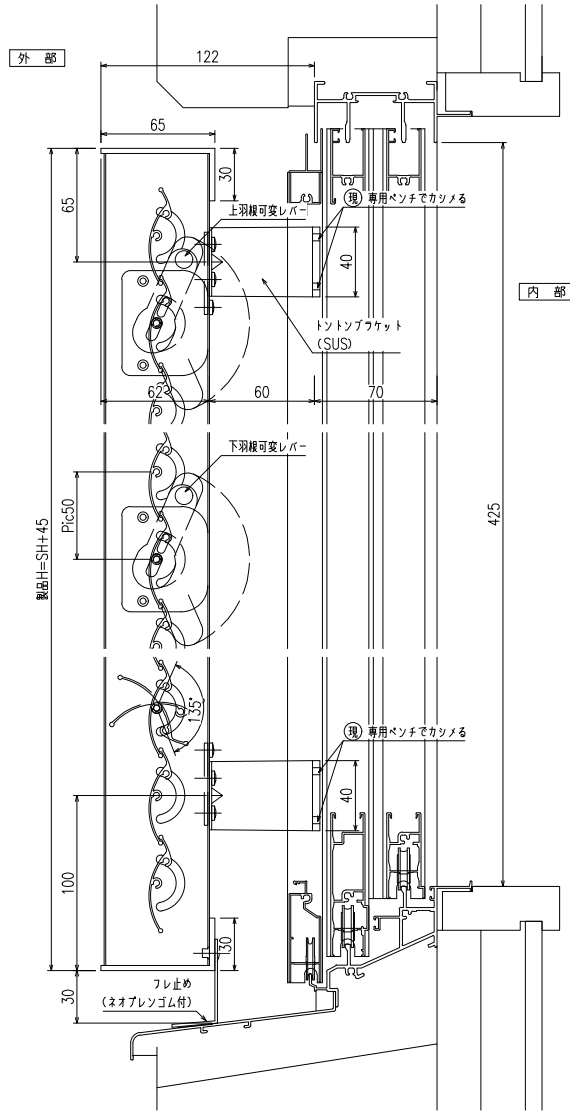

縦断面図

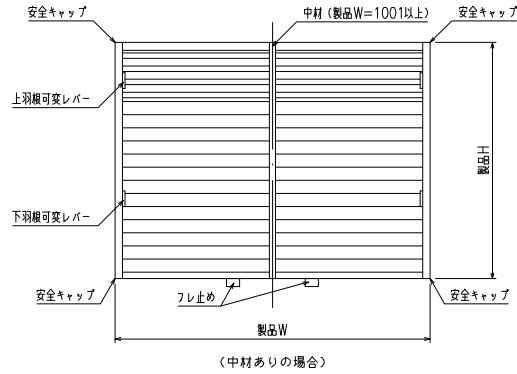



(中材ありの場合)

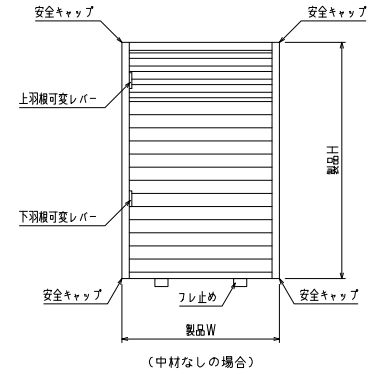

(中材なしの場合)

外観図

羽根可変レバー位置、上下可動範囲については別図【AK-S-01】をご参照ください

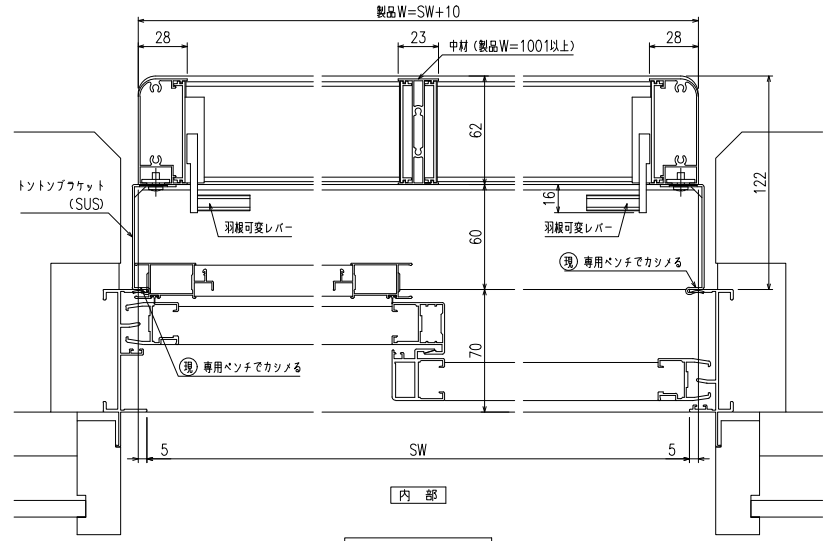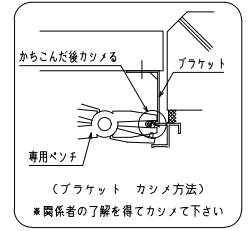

横断面図

◇	工事名
◇	番
◇	
◇	
◇	

工事名	上下独立羽根可変面格子
番	『あかりちゃん(スタンダード)』
	(防犯強化付トントンプラケット 60出)

図面名	上下独立羽根可変面格子 『あかりちゃん(スタンダード)』 (防犯強化付トントンプラケット 60出)
-----	---

お客様受領印	年 月 日
--------	-------

縮尺	1/20
	1/3

不二サッシ		
承認	審査	作成

図番	F AK02
----	--------

