



あかりちゃんSD (羽根固定)
(Z型ブラケット 30・40・50・60出)

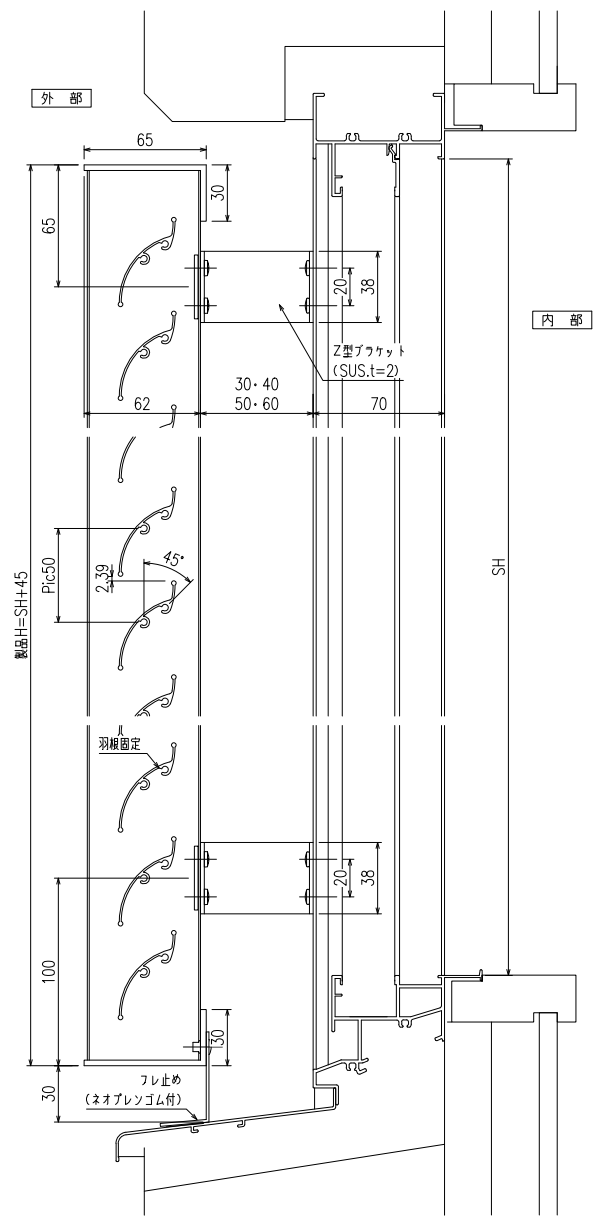


縦断面図

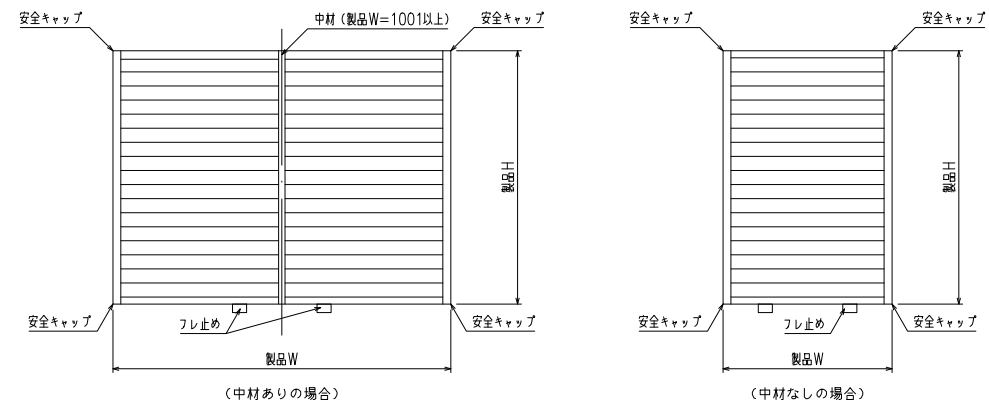


外觀姿図

符号	製品W × 製品H	数量

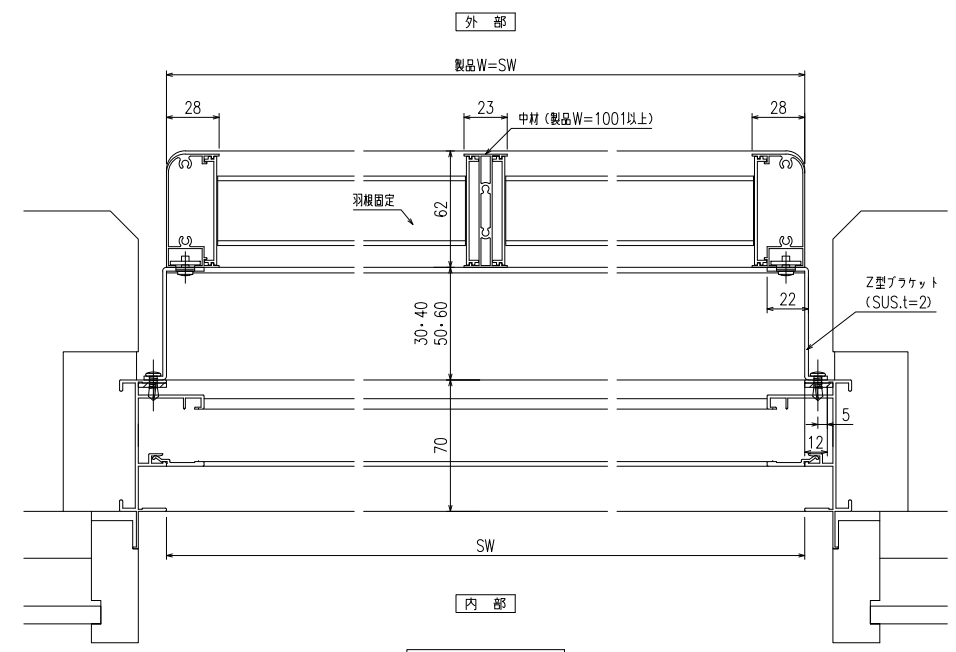

横断面図

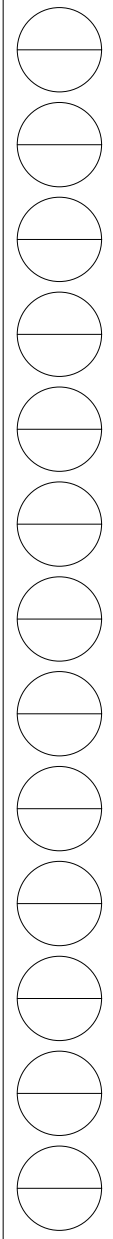

◇	特記
◇	
◇	
◇	
◇	

工事名	
工番	

図面名	『あかりちゃんSD(羽根固定)』 (Z型ブラケット 30・40・50・60出)
-----	--

お客様受領印	年 月 日
--------	-------

縮尺	1/20 1/3
----	-------------

不二サッシ		
承認	審査	作成

図番	F AKK01
----	------------