





網のみ脱着メンテナンス対応 引き違い窓RC造納まり カートリッジネット付四方枠横格子
 全面網戸（高防虫）

上部躯体のスキマ寸法について

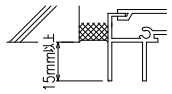


※最小15mm以上は確保して下さい
 15mm以下の場合、面格子の取付が不可となります。



上部落下防止金具部分

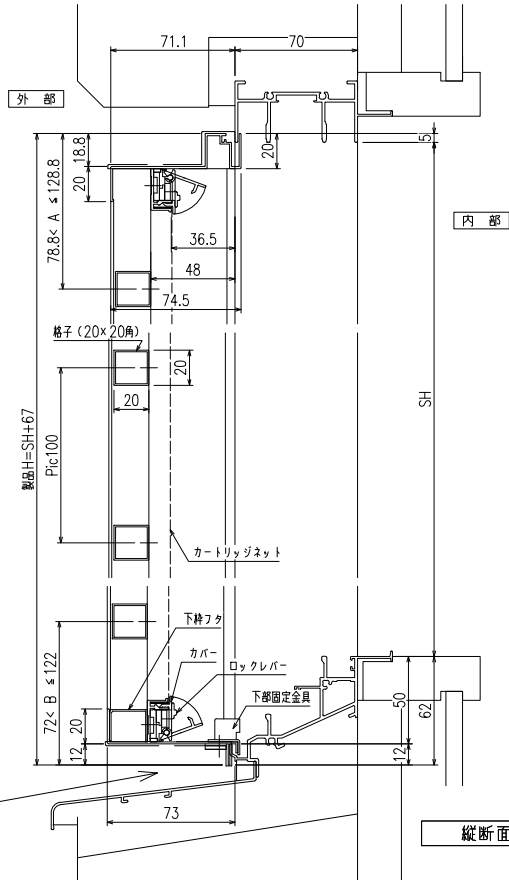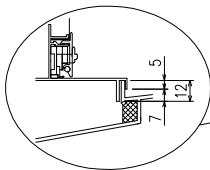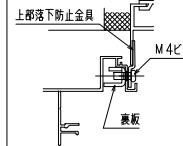


縦断面図

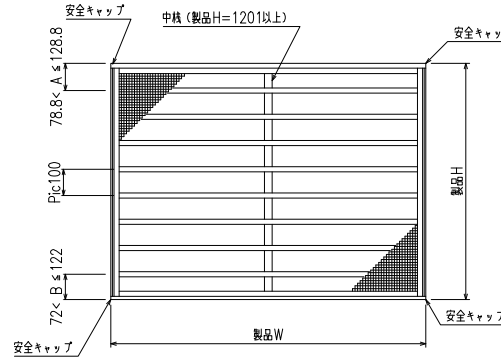

外觀姿図

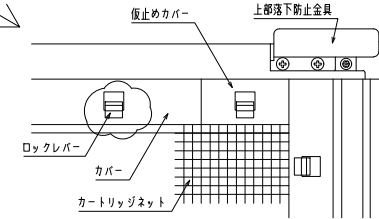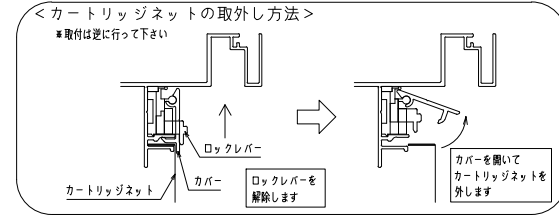

内観詳細図

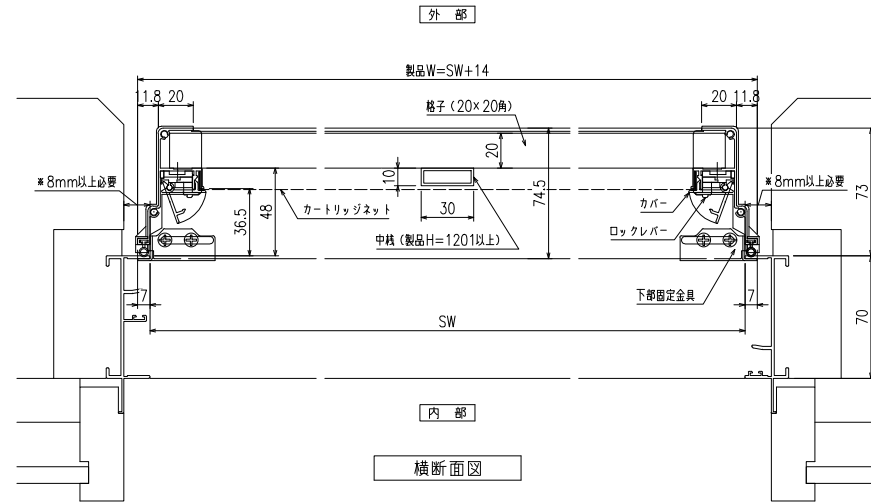


横断面図

※商品改良の為、予告なく仕様変更する事がありますので予めご了承願います。

◇ 特 ◇ 記 ◇ ◇	工事名 工番	図 面 名 カートリッジネット付四方枠横格子 (引き違い窓 RC造納まり図)	お 客 様 受 領 印 年 月 日	縮 尺 $\frac{1}{20}$ $\frac{1}{3}$	不 二 サ ッ シ 承 認 審 査 作 成	図 番 F KR5Y01 RC







網のみ脱着メンテナンス対応 引き違い窓ALC造納まり カートリッジネット付四方枠横格子
全面網戸（高防虫）

上部躯体のスキマ寸法について

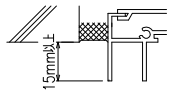

※最小15mm以上は確保して下さい
15mm以下の場合、面格子の取付が不可となります。

上部落下防止金具部分

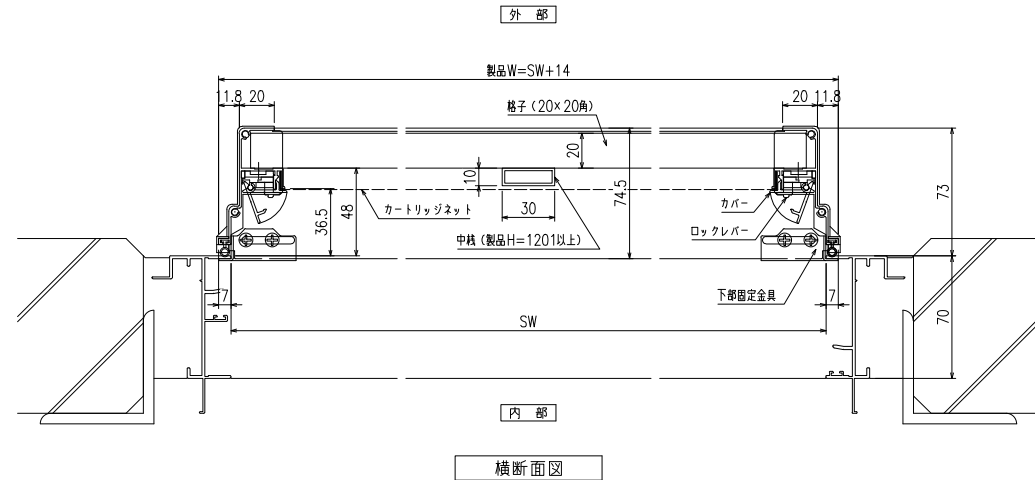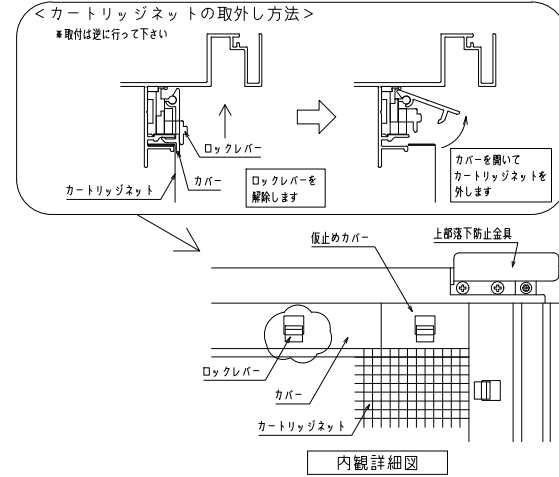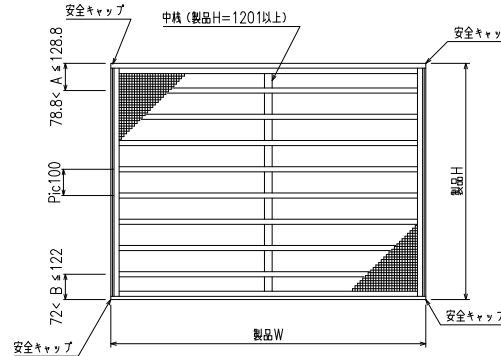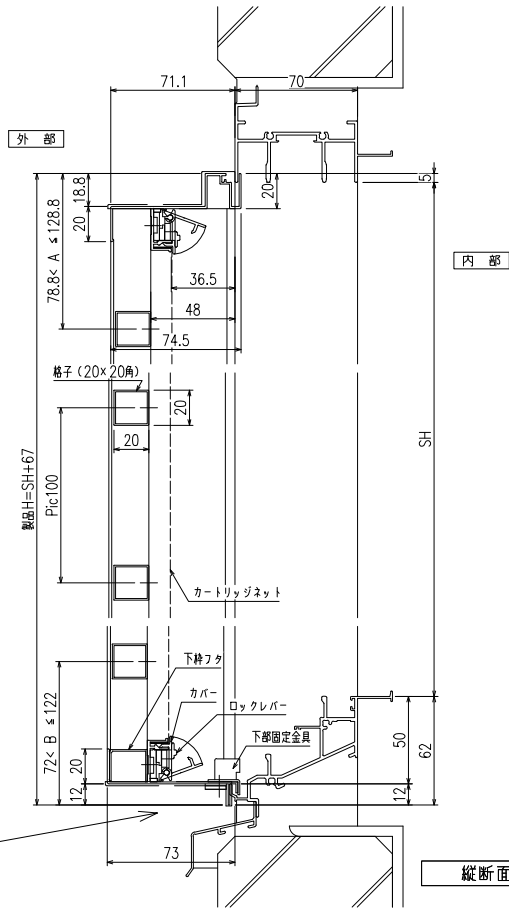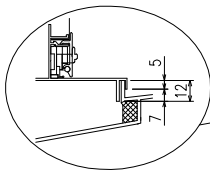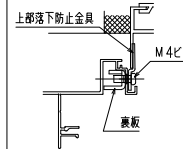

※商品改良の為、予告なく仕様変更する事がありますので予めご了承願います。

◇ 特記 ◇ ◇ ◇	工事名 工番	図面名 カートリッジネット付四方枠横面格子 (引き違い窓 ALC造納まり図)	お客様受領印 年 月 日	縮尺 $\frac{1}{20}$ $\frac{1}{3}$	不二サッシ 承認 審査 作成	図番 F KR5Y01 ALC

