

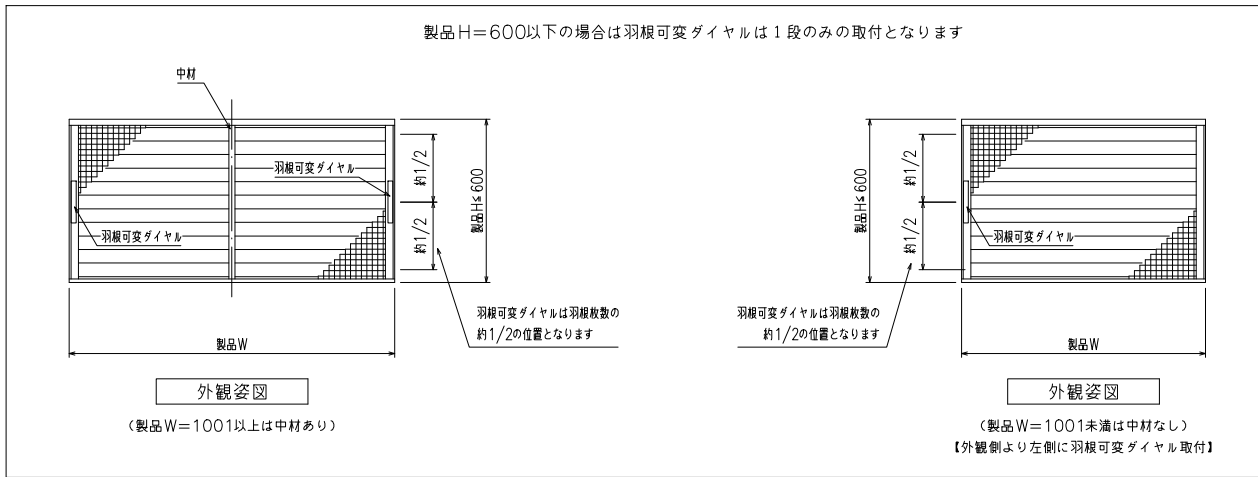
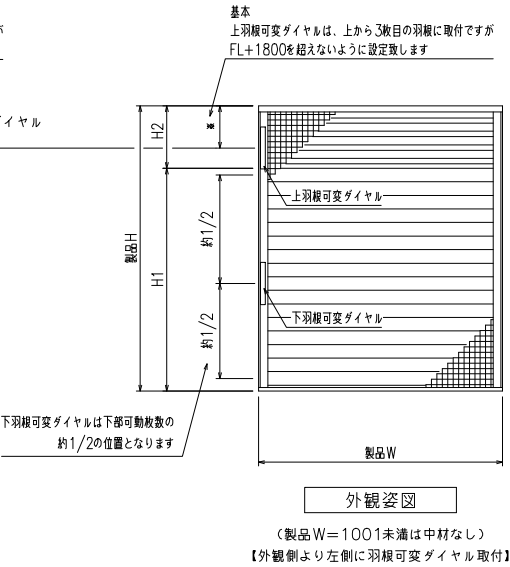


※本図は「引き違い窓」への取付を想定しております※

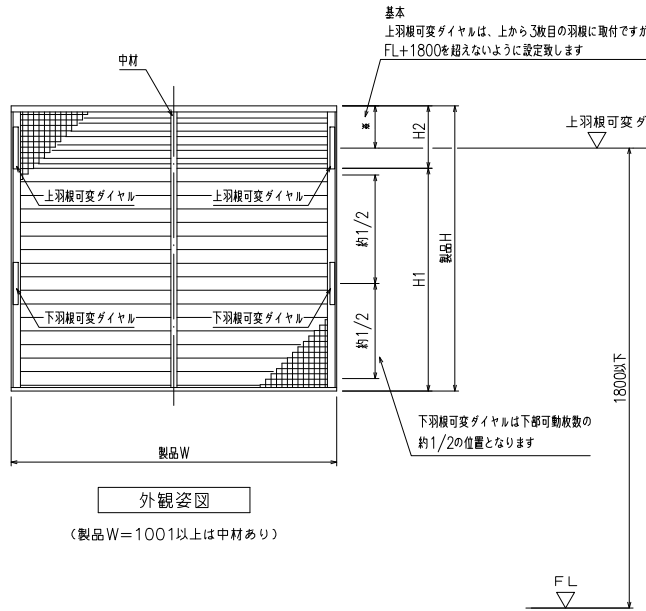

上羽根可変ダイヤルの1枚下の羽根までが
上部可動範囲となります
残りの部分が下部可動範囲となります

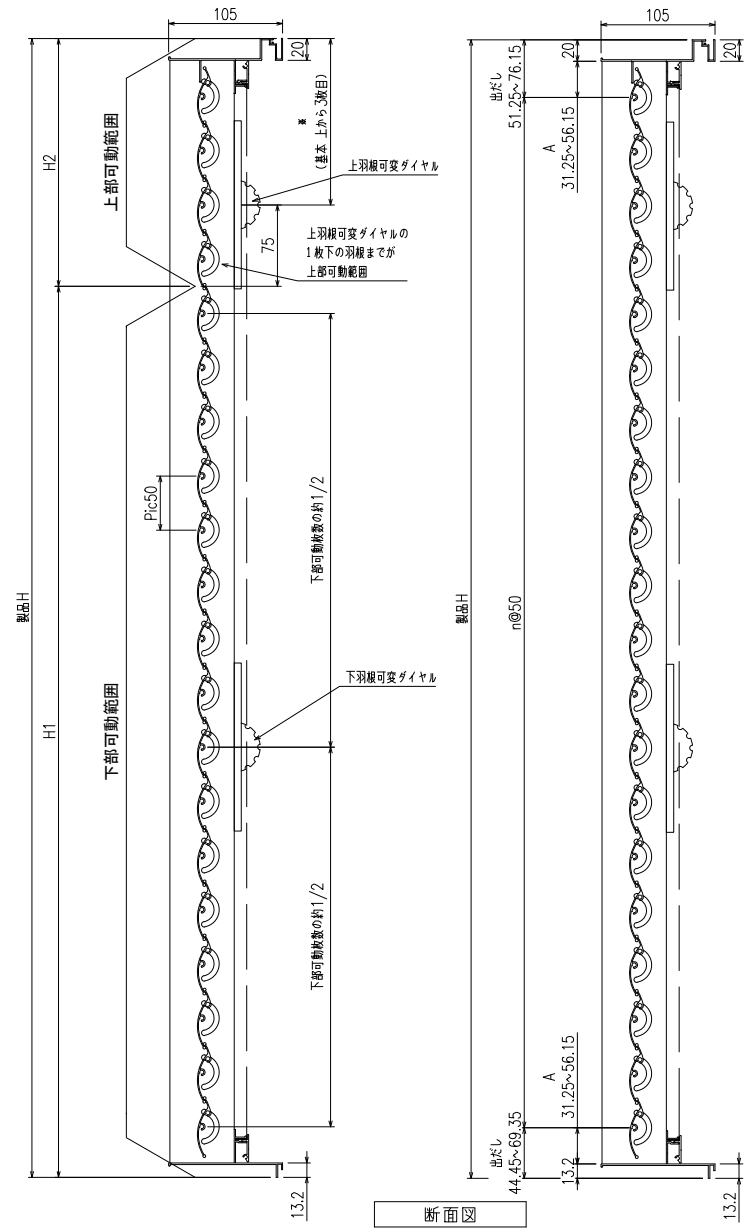

特記	工事名	設計 初雁行	図面名称 『カートリッジネット付あかりちゃん』 羽根可変ダイヤル位置・可動分割範囲について	お客様受領印	担当	作図	No	縮尺 1/20・1/5	図番 KRAK-S-01
							作成日		
				年月日					