






網のみ脱着メンテナンス対応
全面網戸（高防虫）
引き違い窓RC造納まり カートリッジネット付四方枠横格子

上部躯体のスキマ寸法について



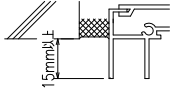


※最小15mm以上は
確保して下さい
15mm以下の場合、面格子の
取付が不可となります。

上部落下防止金具部分

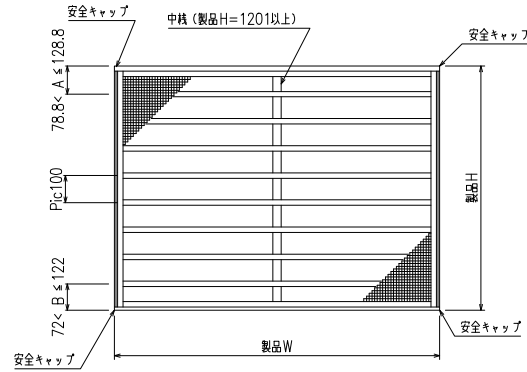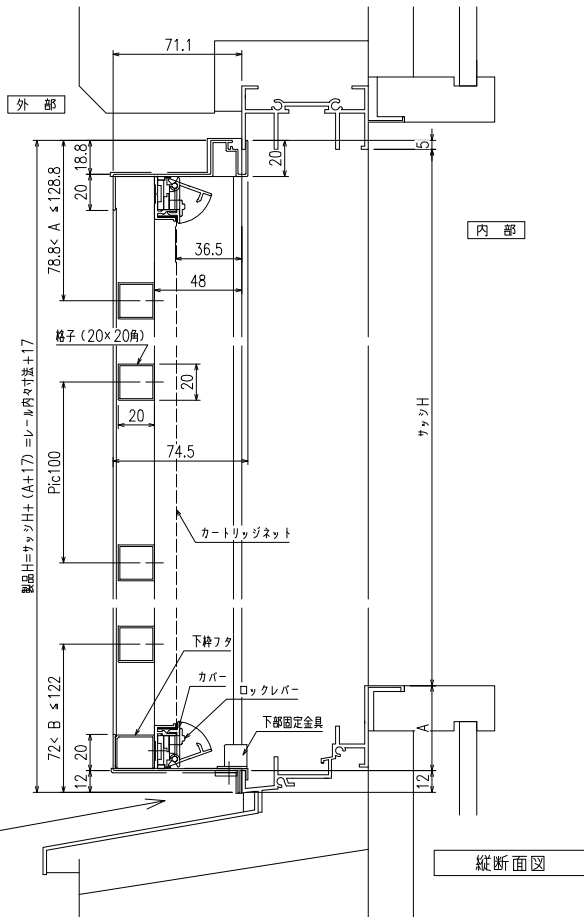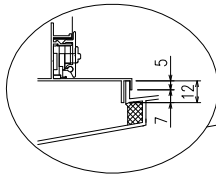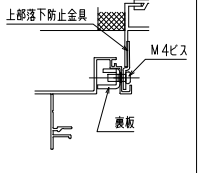

外観姿図

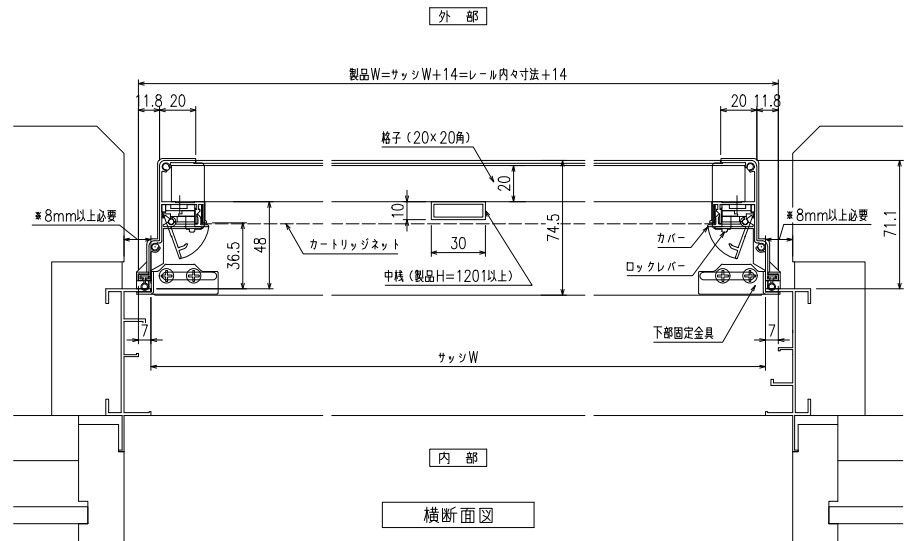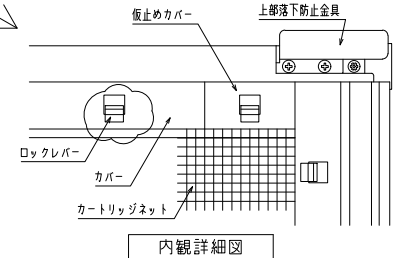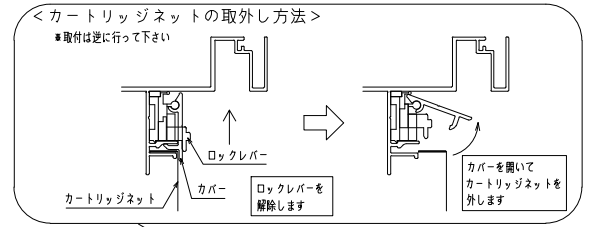

横断面図

※商品改良の為、予告なく仕様変更する事がありますので予めご了承願います。

特記	
工事名	

工事
新設計
初施工


図面名称	カートリッジネット付四方枠横格子 (引き違い窓 RC造納まり図)
------	-------------------------------------

お客様受領印	
担当	
作図	
年月日	

No	縮尺	1/3・1/20	図番	KRSY01-RC
作成日	株式会社 丸忠			




網のみ脱着メンテナンス対応
 全面網戸（高防虫） 引き違い窓ALC造納まり カートリッジネット付四方枠横格子

上部躯体のスキマ寸法について

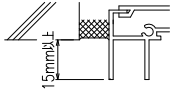


※最小15mm以上は確保して下さい
 15mm以下の場合、面格子の取付が不可となります。



上部落下防止金具部分

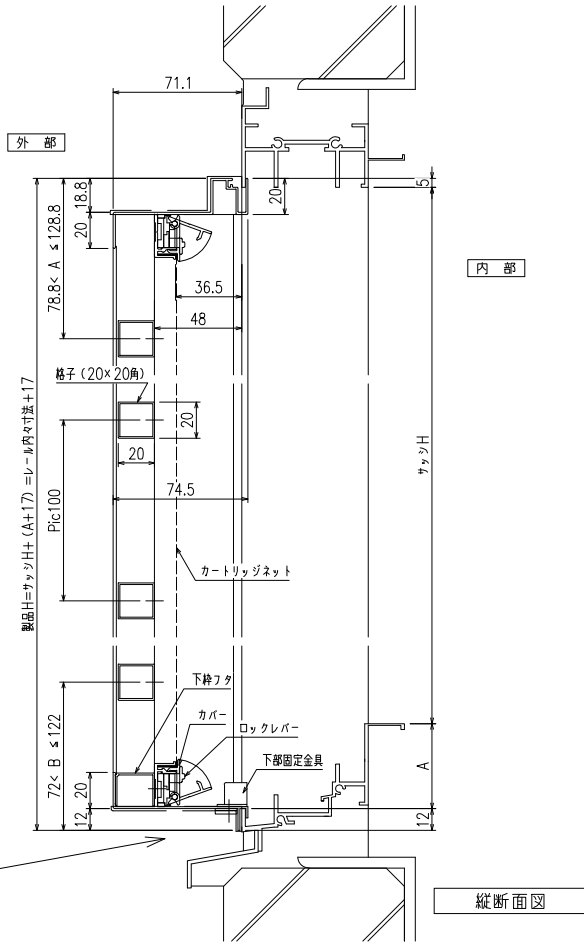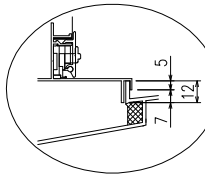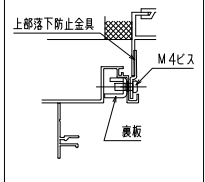


縦断面図

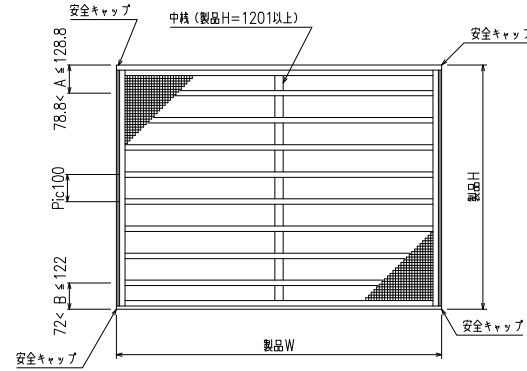

外観姿図

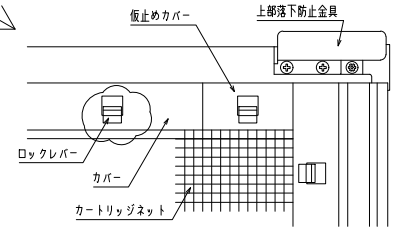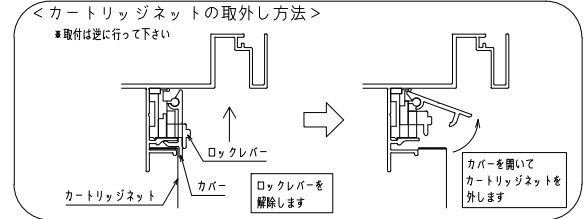

内観詳細図

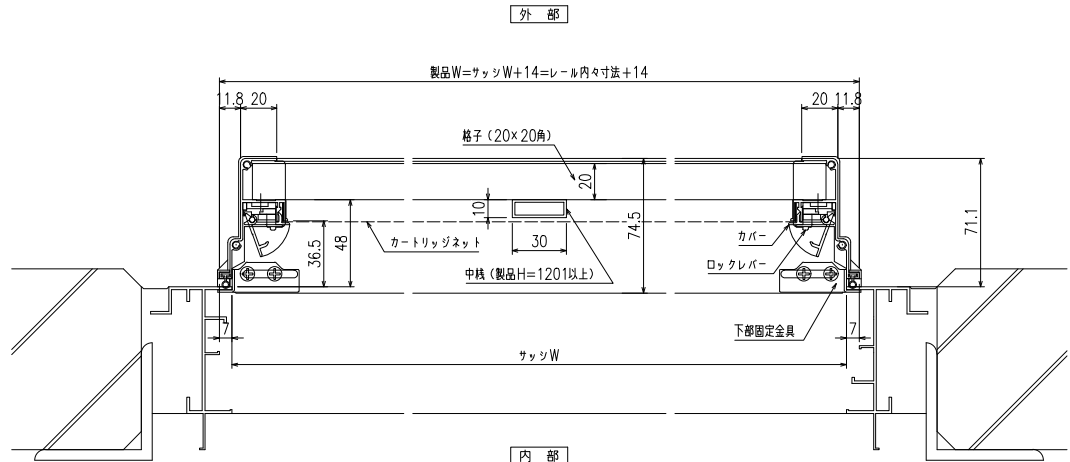

横断面図

※商品改良の為、予告なく仕様変更する事がありますので予めご了承願います。

特記	工事名	工事	新設計 初施工	図面名称	カートリッジネット付四方枠横格子 (引き違い窓 ALC造納まり)	お客様受領印	担当	作図	No	縮尺	1/3・1/20	図番	KRSY01-ALC
									作成日	株式会社 丸忠			
						年 月 日							