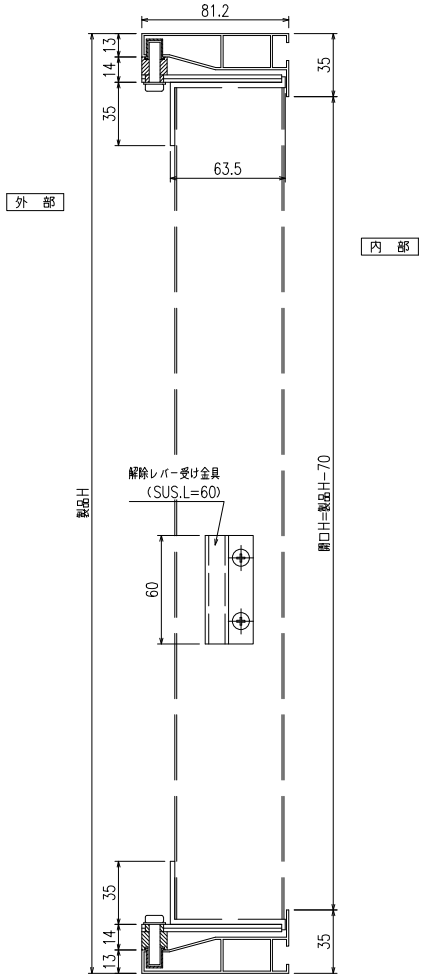

縦断面図

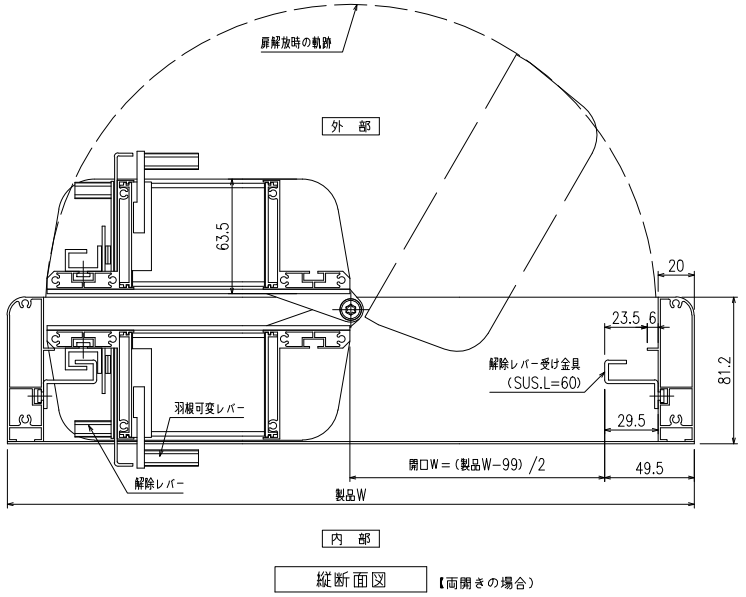

縦断面図　【両開きの場合】

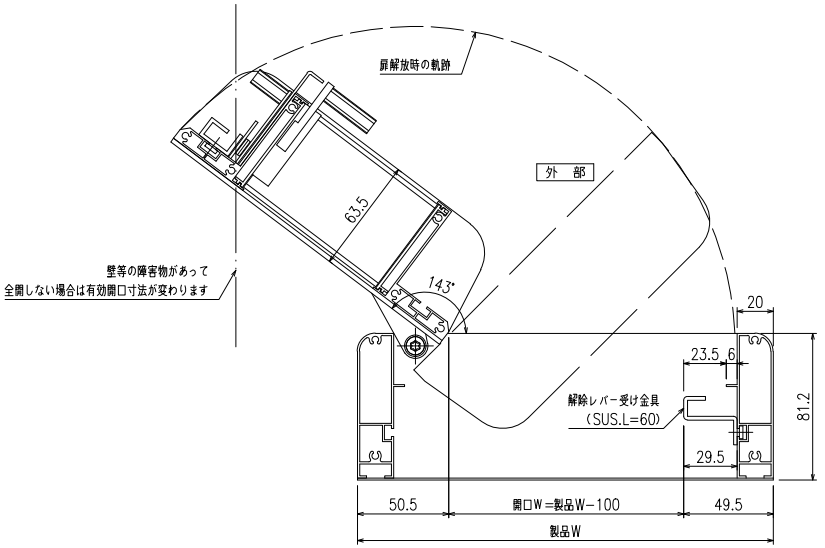

縦断面図　【片開きの場合】

特記		工事名	工事	御設計施行	殿 殿	図面名称	非常開放面格子 『まもるくん②（スタンダード）』 開放時の有効開口寸法	お客様受領印 年　月　日	担当	作図	No 作成日	縮尺	1/3	図番	MA-S-02
													株式会社 丸忠		

170401