



RC・サッシ止納まり 目隠しハーモニー横目 (トントンブラケット30・40・50・60出)

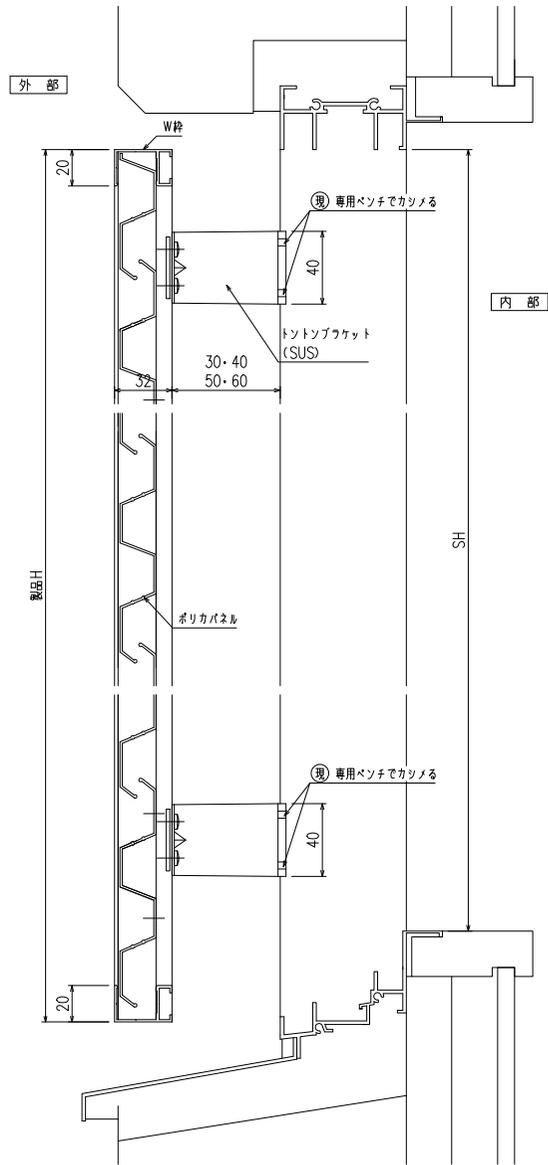



縦断面図

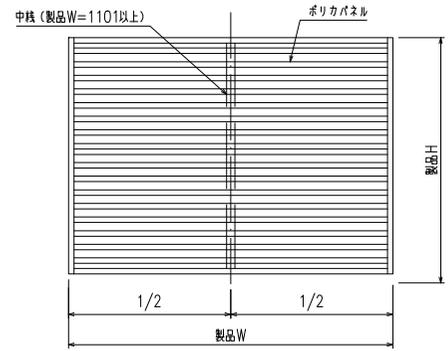

外觀姿図

ポリカパネルの色はクリスタル・ブラウン  
2色ございますので、ご注文の際には  
ご指示をお願いします

符号	製品W×製品H	数量

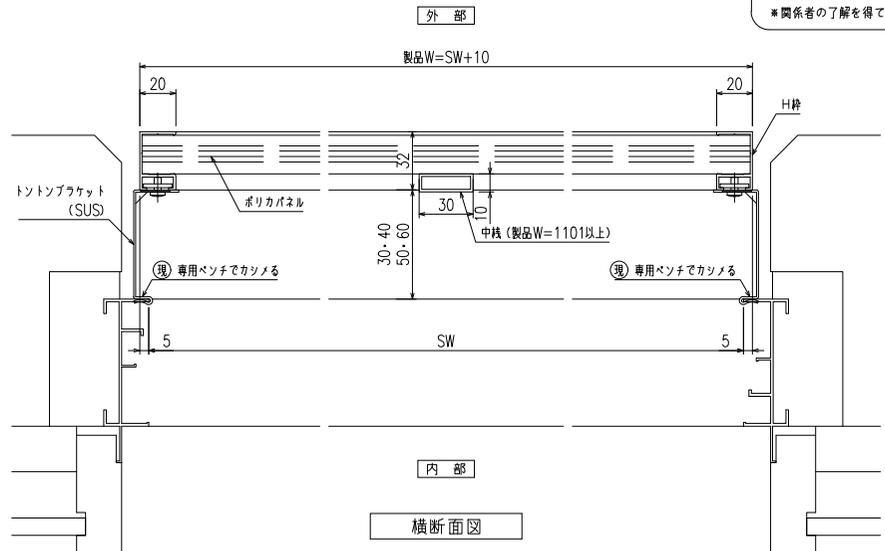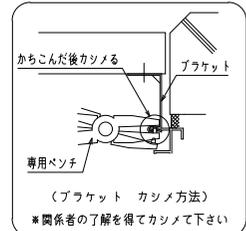

横断面図

特記  
工事名

工事  
設計  
初施行

図面名称  
目隠しハーモニー(横目)  
(防犯強化付トントンブラケット 30・40・50・60出)

お客様受領印  
年月日

担当 作図  
No 縮尺 1/3、1/20 図番 MHY02  
作成日  
株式会社 丸忠