



窓手摺 MT-40型 Z型ブラケット50出

外部

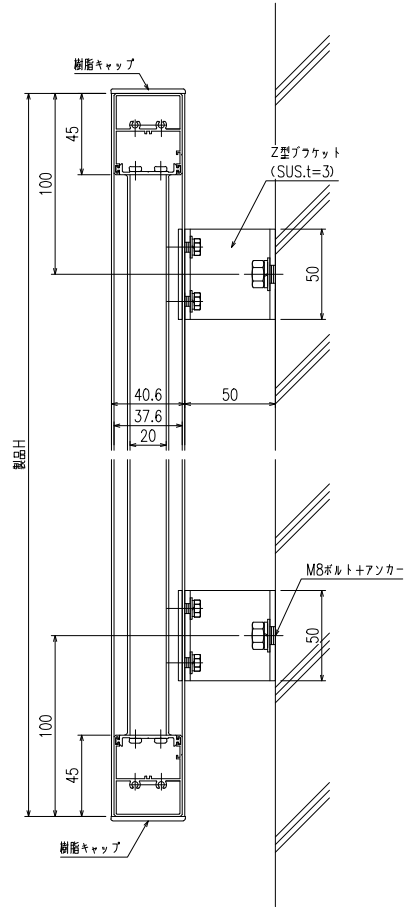

縦断面図

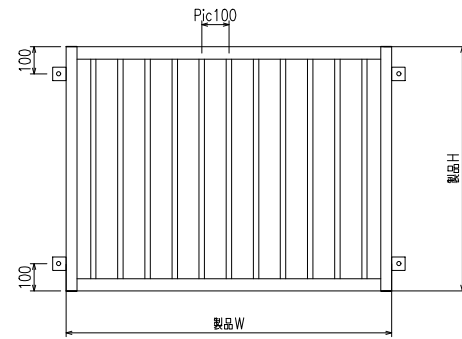


外観図

製作範囲
製品W = 500 ~ 2000
製品H = 400 ~ 1000

符号	製品W × 製品H	数量

外部

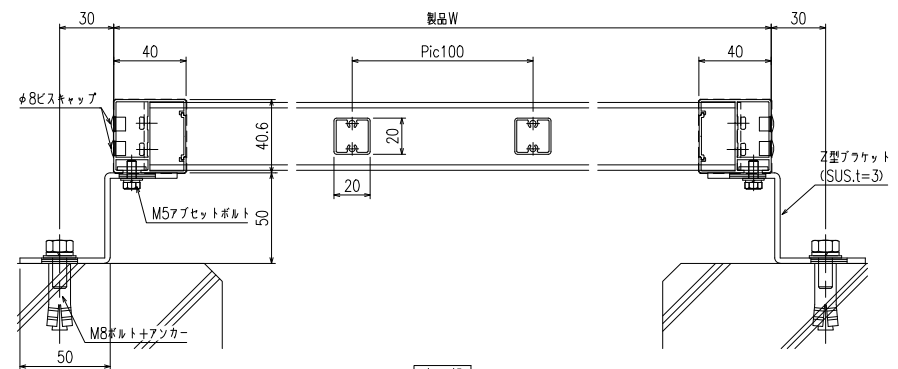

内部

横断面図

特記

工事名

工事

設計
初
施行

殿

殿
図
面
名
称

窓手摺 MT-40型
(Z型ブラケット50出)

お客様受領印

年 月 日

担当

作
図

No

縮尺
1/3、1/20
作成日

図番
MT01
株式会社 丸 忠