



網戸・障子 メンテ対応 四方枠付縦格子I型 (防犯強化付回転ブラケット50出)

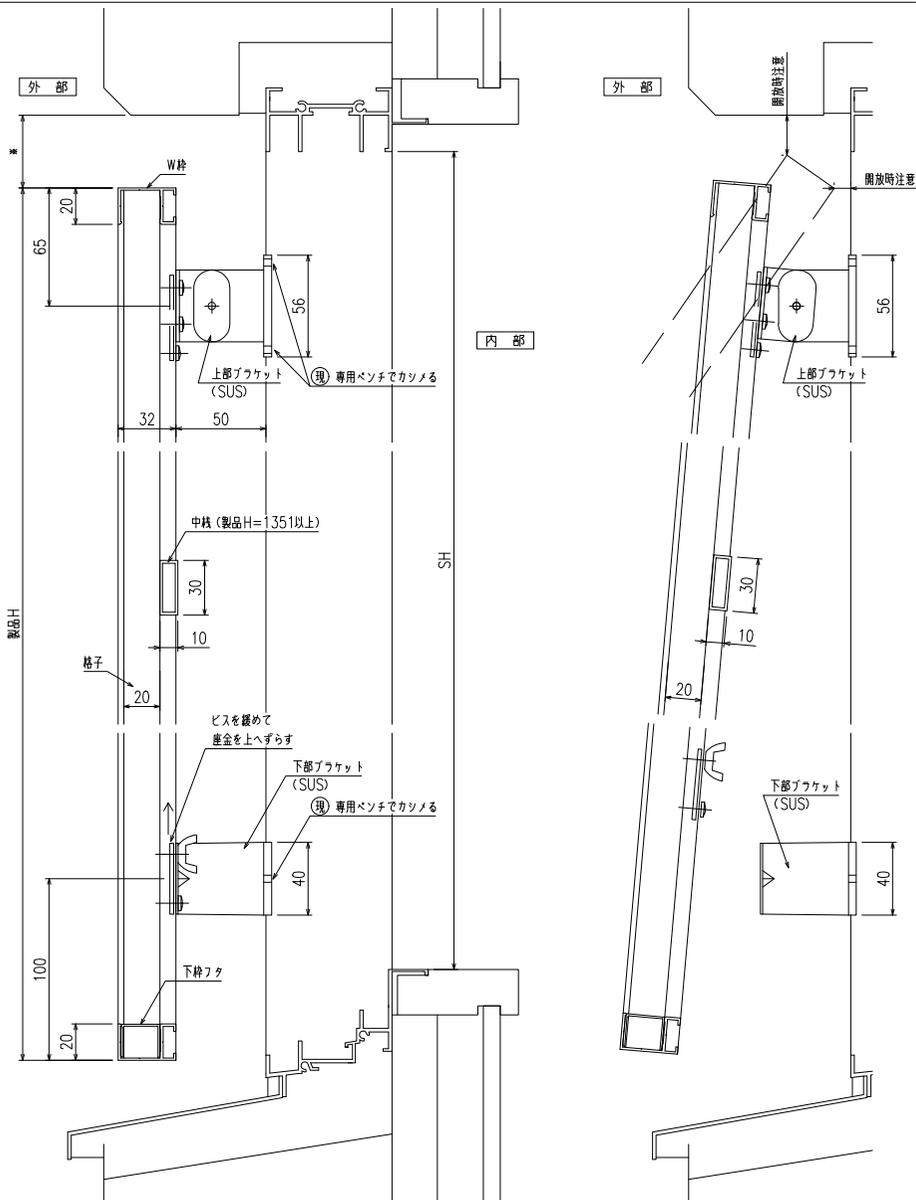




縦断面図

開放詳細図

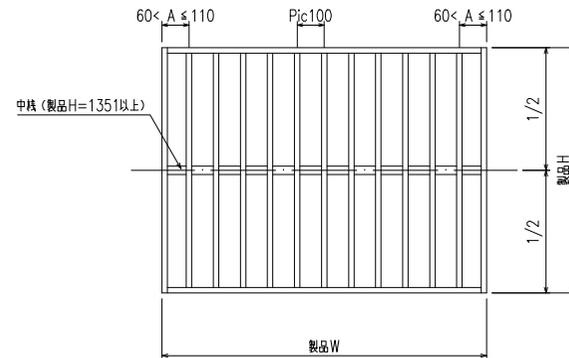

外観姿図

符号	製品W×製品H	数量

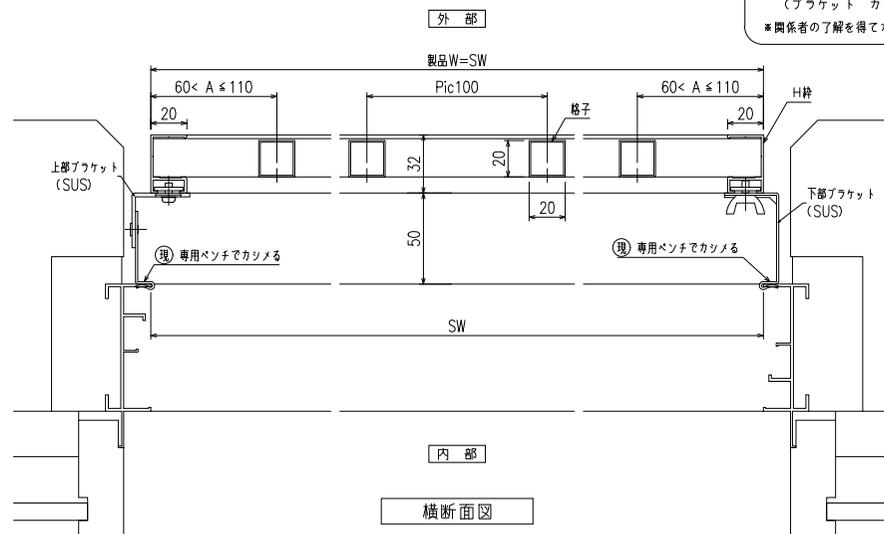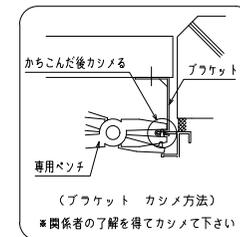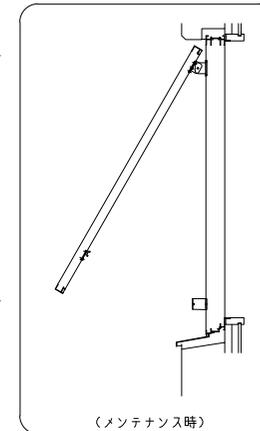

横断面図

特記

工事名

工事

設計

初設計

初設計

初設計

図面名称

四方枠付縦格子 (I型)

(防犯強化付回転ブラケット50出)

お客様受領印

担当

作図

No

縮尺

1/3, 1/20

図番

ST06

作成日

年月日

縮尺

1/3, 1/20

図番

ST06

株式会社 丸忠