



RC・躯体開口納まり 四方枠付横格子I型（入隅ブラケット）

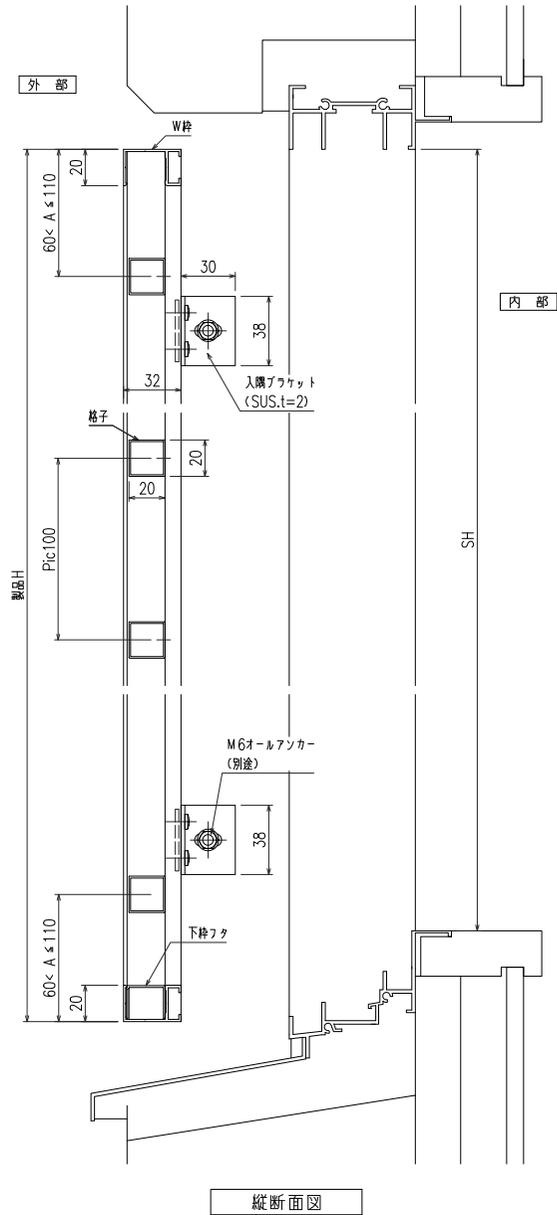


縦断面図

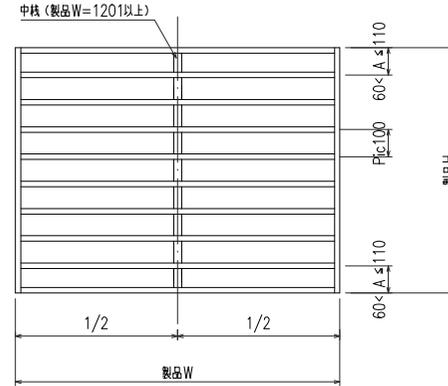

外観姿図

符号	製品W×製品H	数量

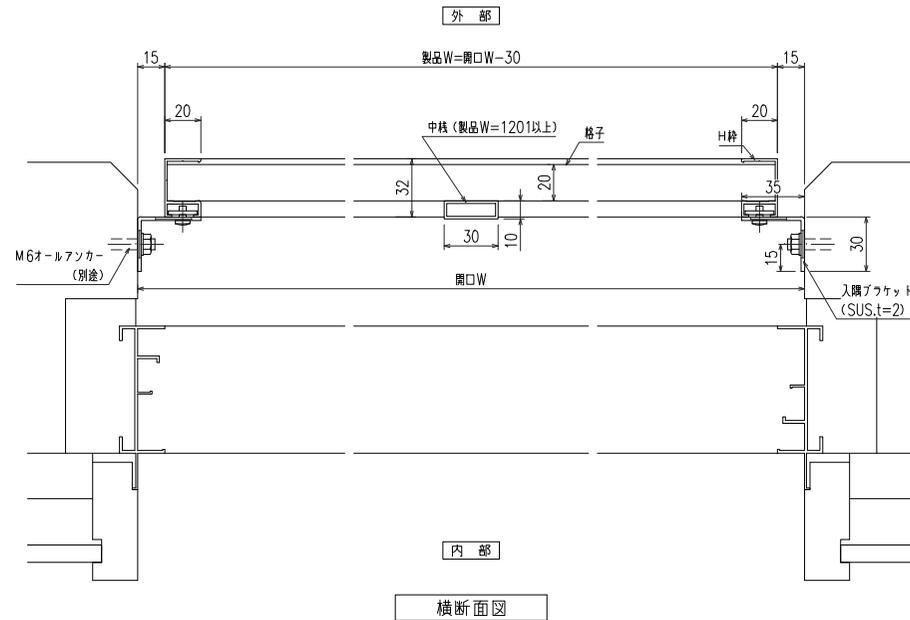

横断面図

特記 17.07.26 訂正

工事名

工事

設計 初施行

図面名称

四方枠付横格子 (I型)
(入隅ブラケット)

お客様受領印 担当 作図

No 縮尺 1/3、1/20 図番 SY01
作成日

株式会社 丸忠