網戸・障子　メンテ対応 四方枠付横格子Ⅰ型（防犯強化付回転ブラケット５０出）

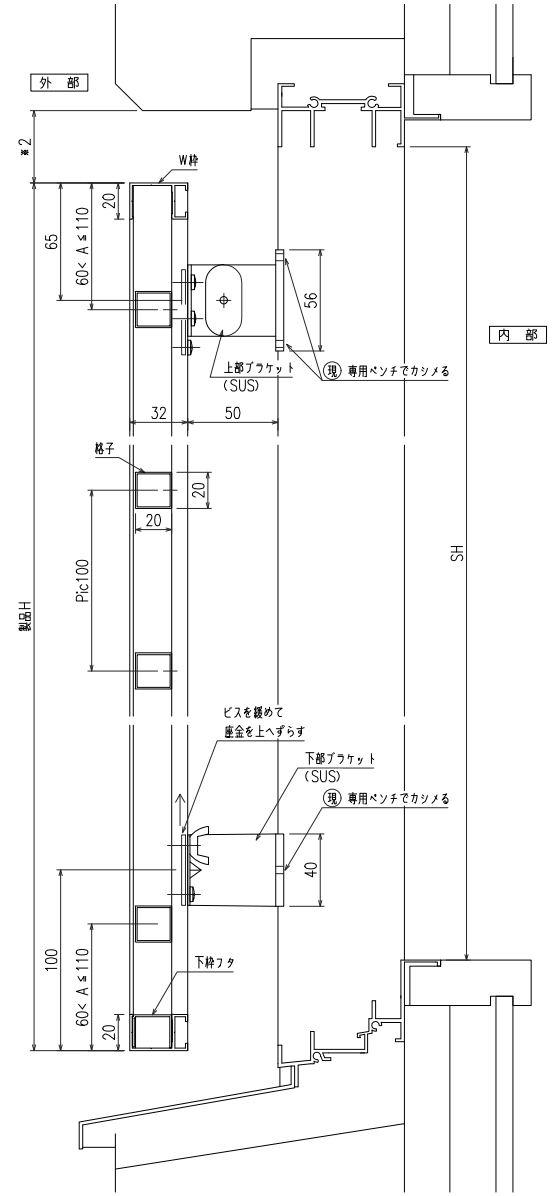

縦断面図

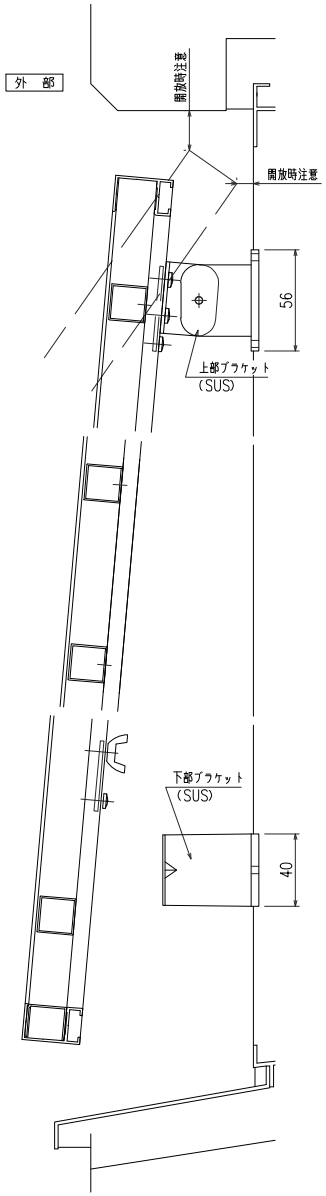

開放詳細図

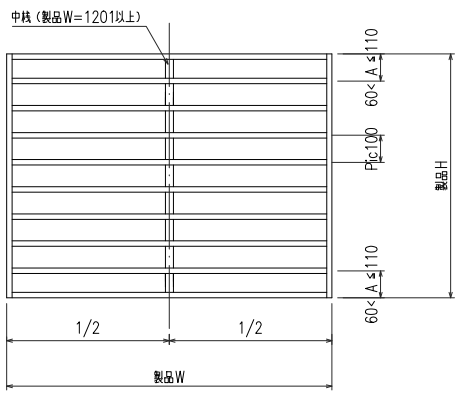

外観姿図

符　号	製品Ｗ×製品Ｈ	数量

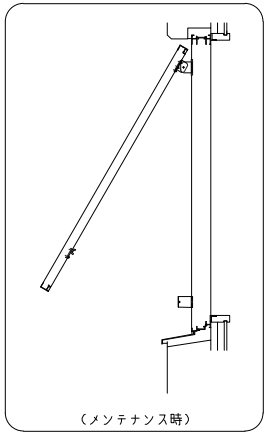

（メンテナンス時）

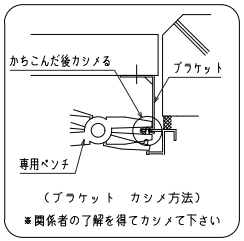

（ブラケット　カシメ方法）
※関係者の了解を得てカシメて下さい

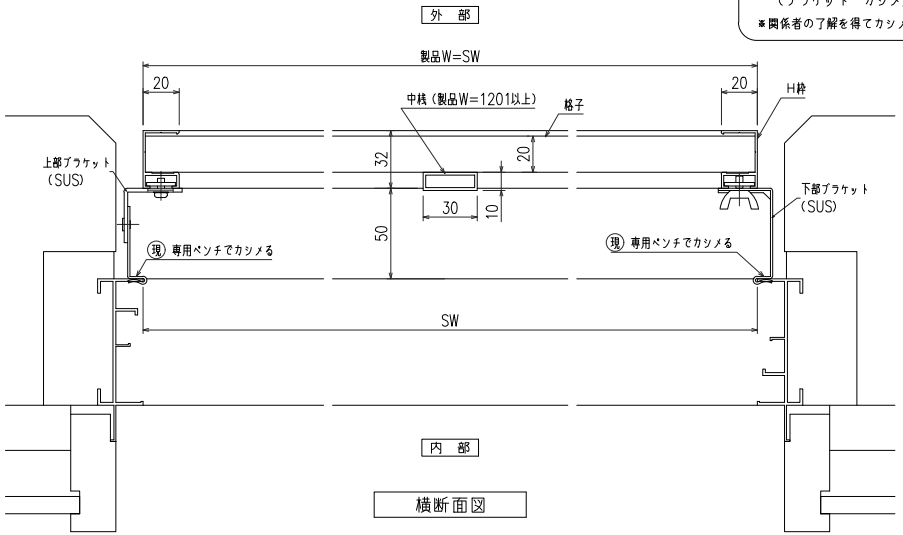

横断面図

特記	17.07.26　訂正	工事名	工事	御設計	殿	図面名称	四方枠付横格子（Ｉ型） （防犯強化付回転ブラケット50出）	お客様受領印 年　月　日	担当	作図	No 作成日	縮尺 1/3、1/20	図番 SY06
				御施行	殿							株式会社 丸忠	

170401