

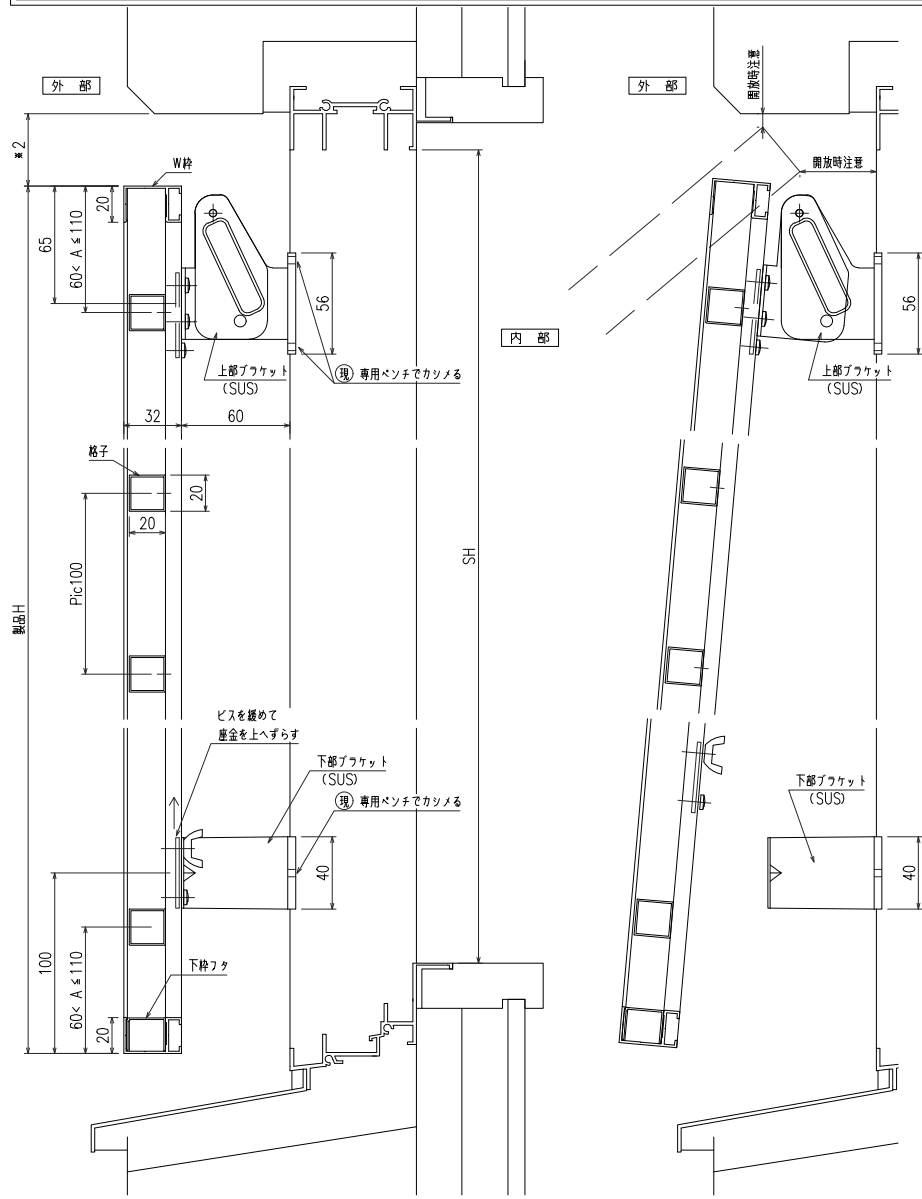


網戸・障子 メンテ対応 四方枠付横格子I型 (防犯強化付回転ブラケット60出)

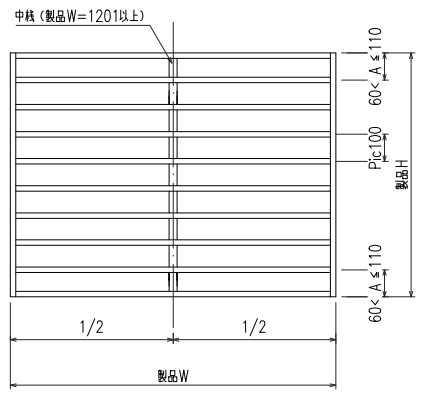


縦断面図

開放詳細図


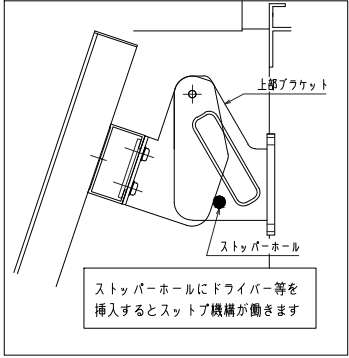


外觀姿図

符号	製品W × 製品H	数量

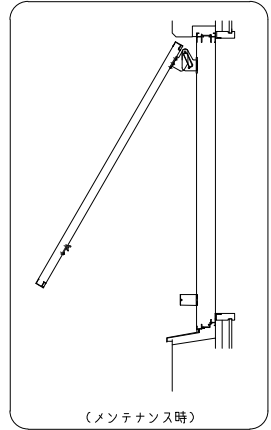

(メンテナンス時)

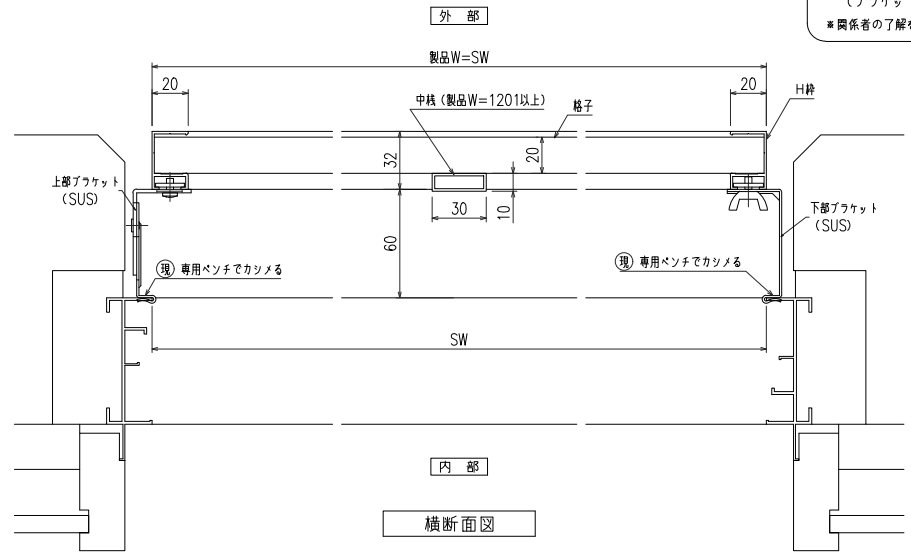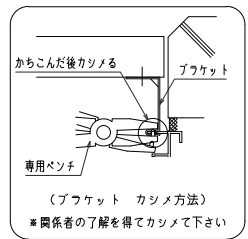

横断面図

17.07.26 訂正
特記

工事名

工事

設計
初設計
初施行

図面名称
四方枠付横格子 (I型)
(防犯強化付回転ブラケット60出)

お客様受領印
年月日

担当
作図

No
作成日

縮尺 1/3、1/20
図番 SY07
株式会社 丸忠