




網戸・障子メンテ対応 縦格子 (防犯強化付回転ブラケット50出)

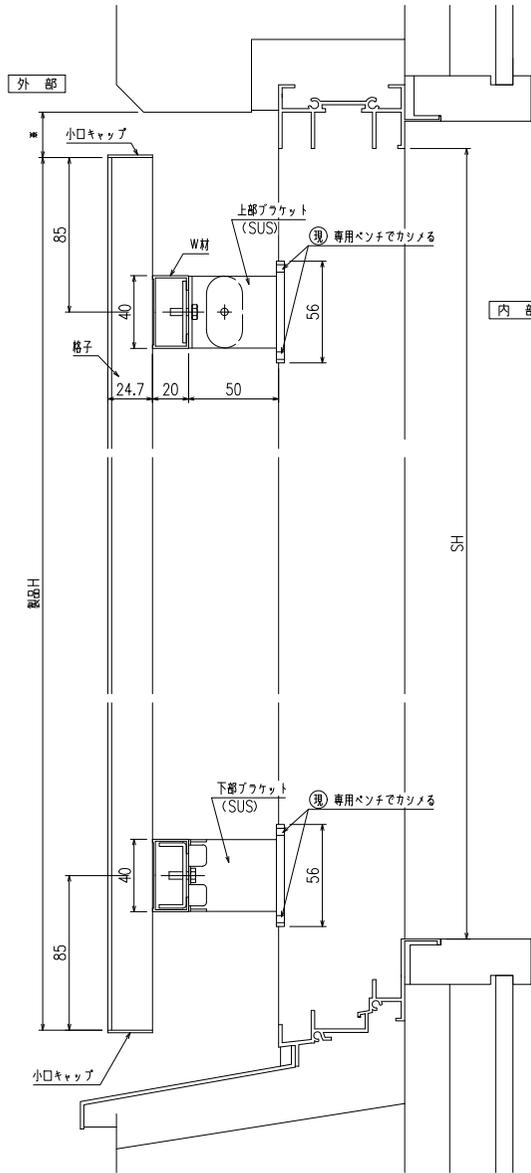

縦断面図



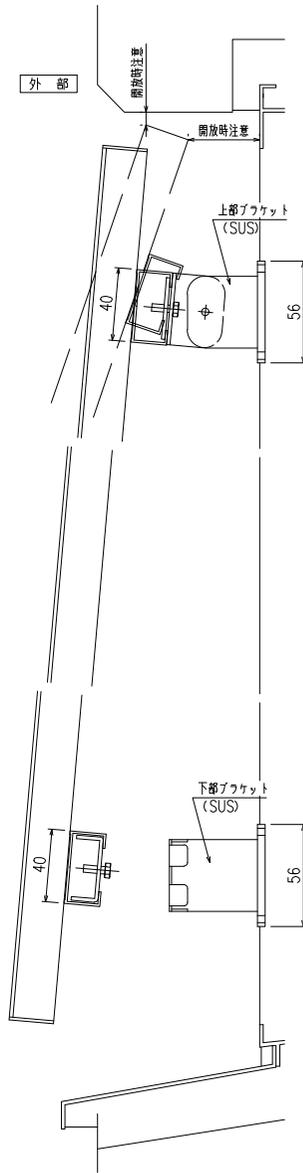


開放詳細図

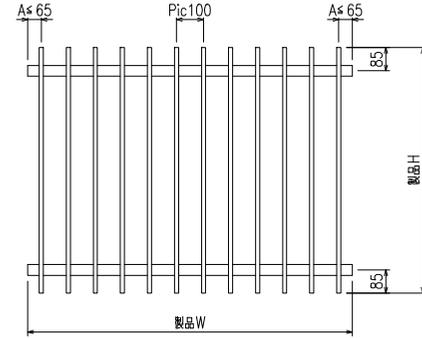

外觀図

符号	製品W×製品H	数量

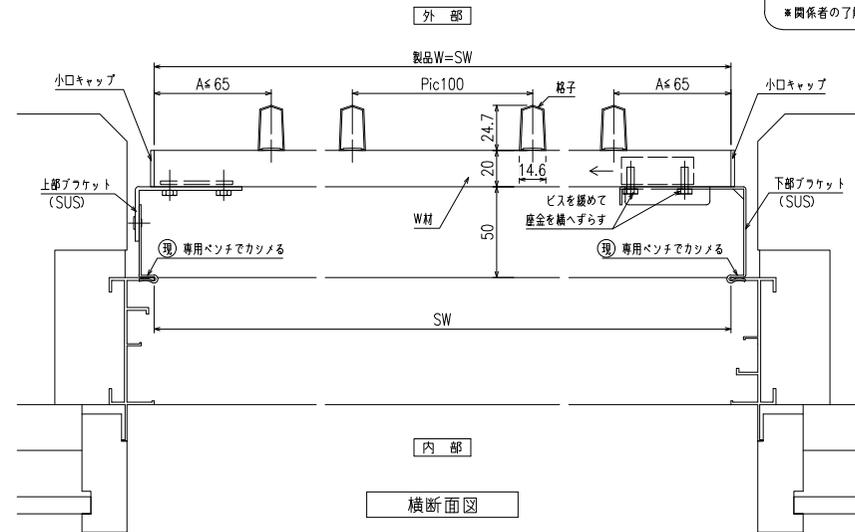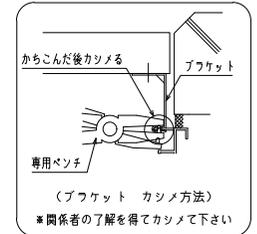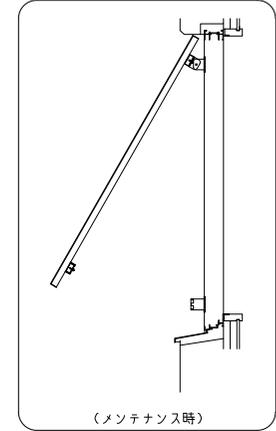

横断面図

特記
工
事
名

工
事
名

殿
一
殿

縦面格子
(防犯強化付回転ブラケット50出)

お客様受領印
年 月 日

担当
作図

No
作成日

縮尺 1/3、1/20
図番
株式会社 丸 忠

TA04