



室外機置き場対応 縦面格子 (脱着ブラケット)

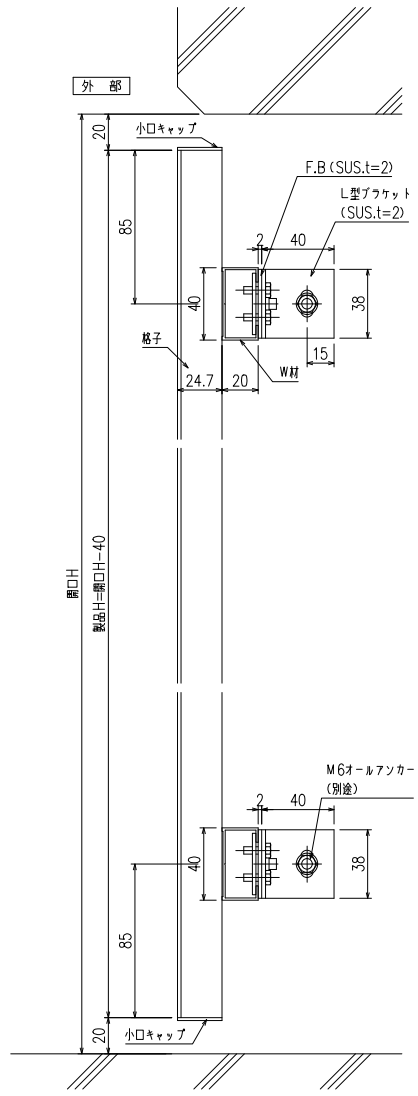


縦断面図

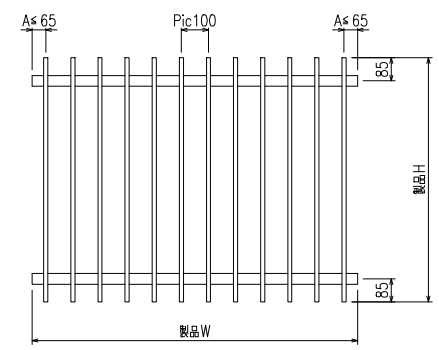

外觀図

符号	製品W × 製品H	数量

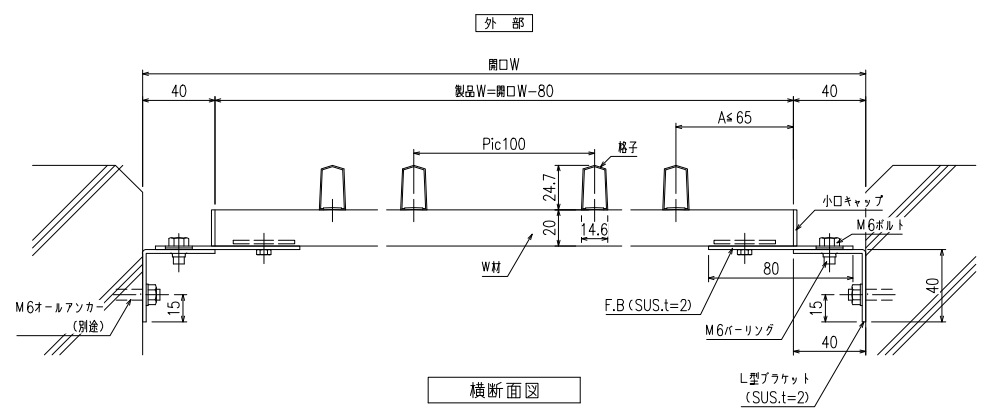

横断面図

特記  
工事名

工事  
設計  
初  
施行

図面名称  
縦面格子  
(脱着ブラケット)

お客様受領印  
担当  
作図  
年月日

No  
縮尺 1/3、1/20  
図番 TA06  
作成日  
株式会社 丸忠